Powierzchnia dachu : 179.77 m²

Rn - rynna Ø 110
Rs - rura spustowa Ø 90
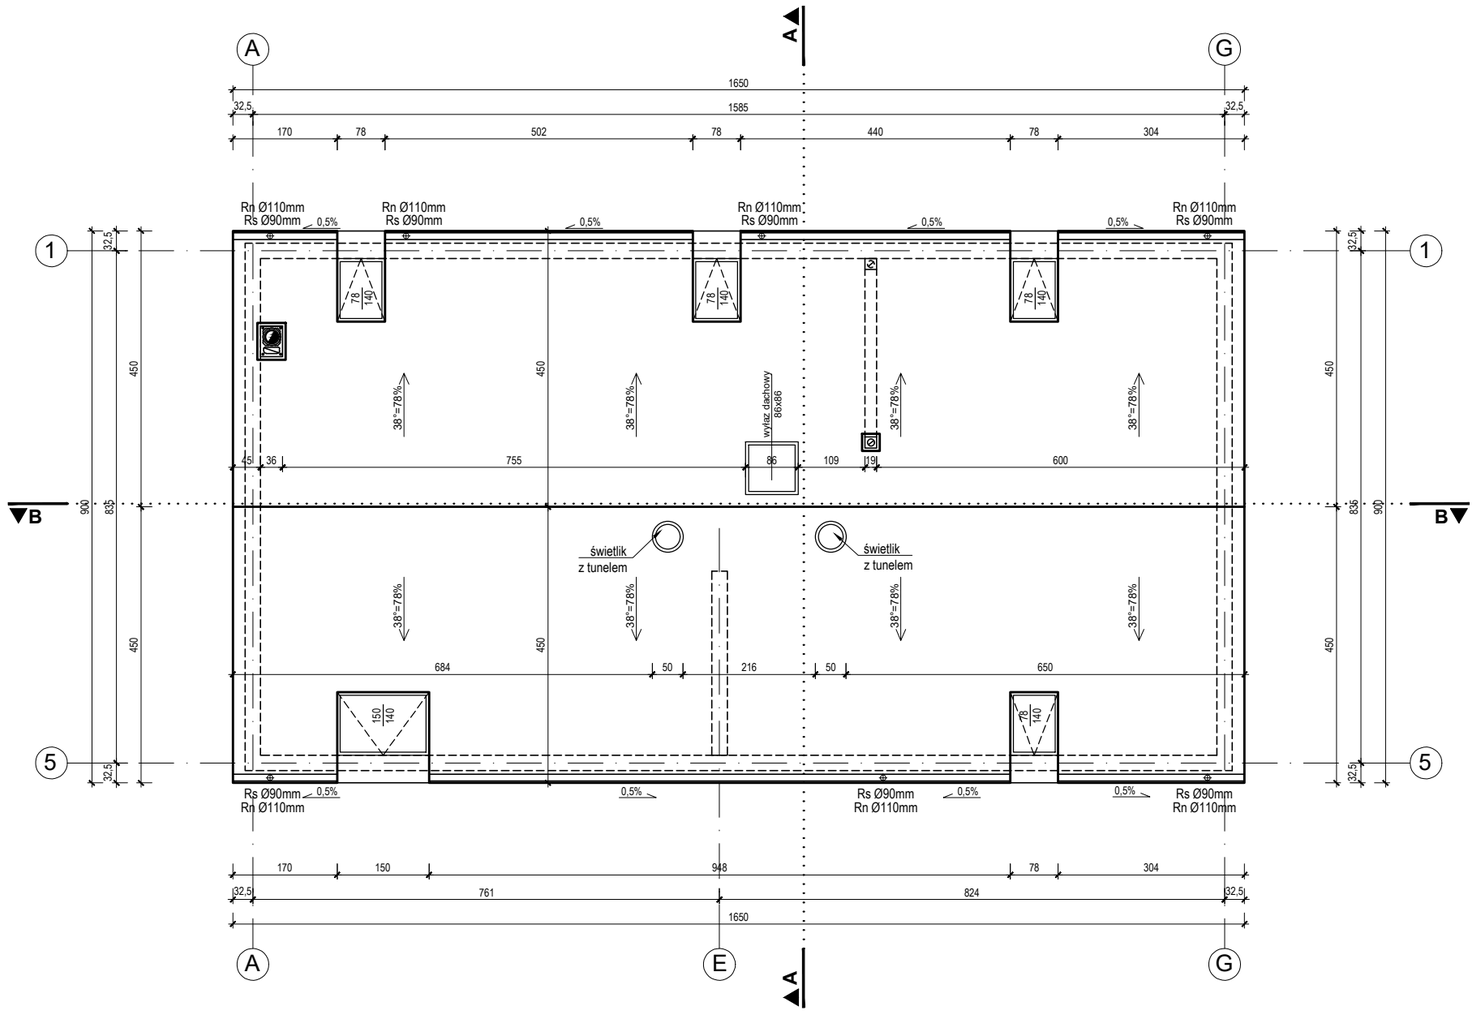
RZUT DACHU