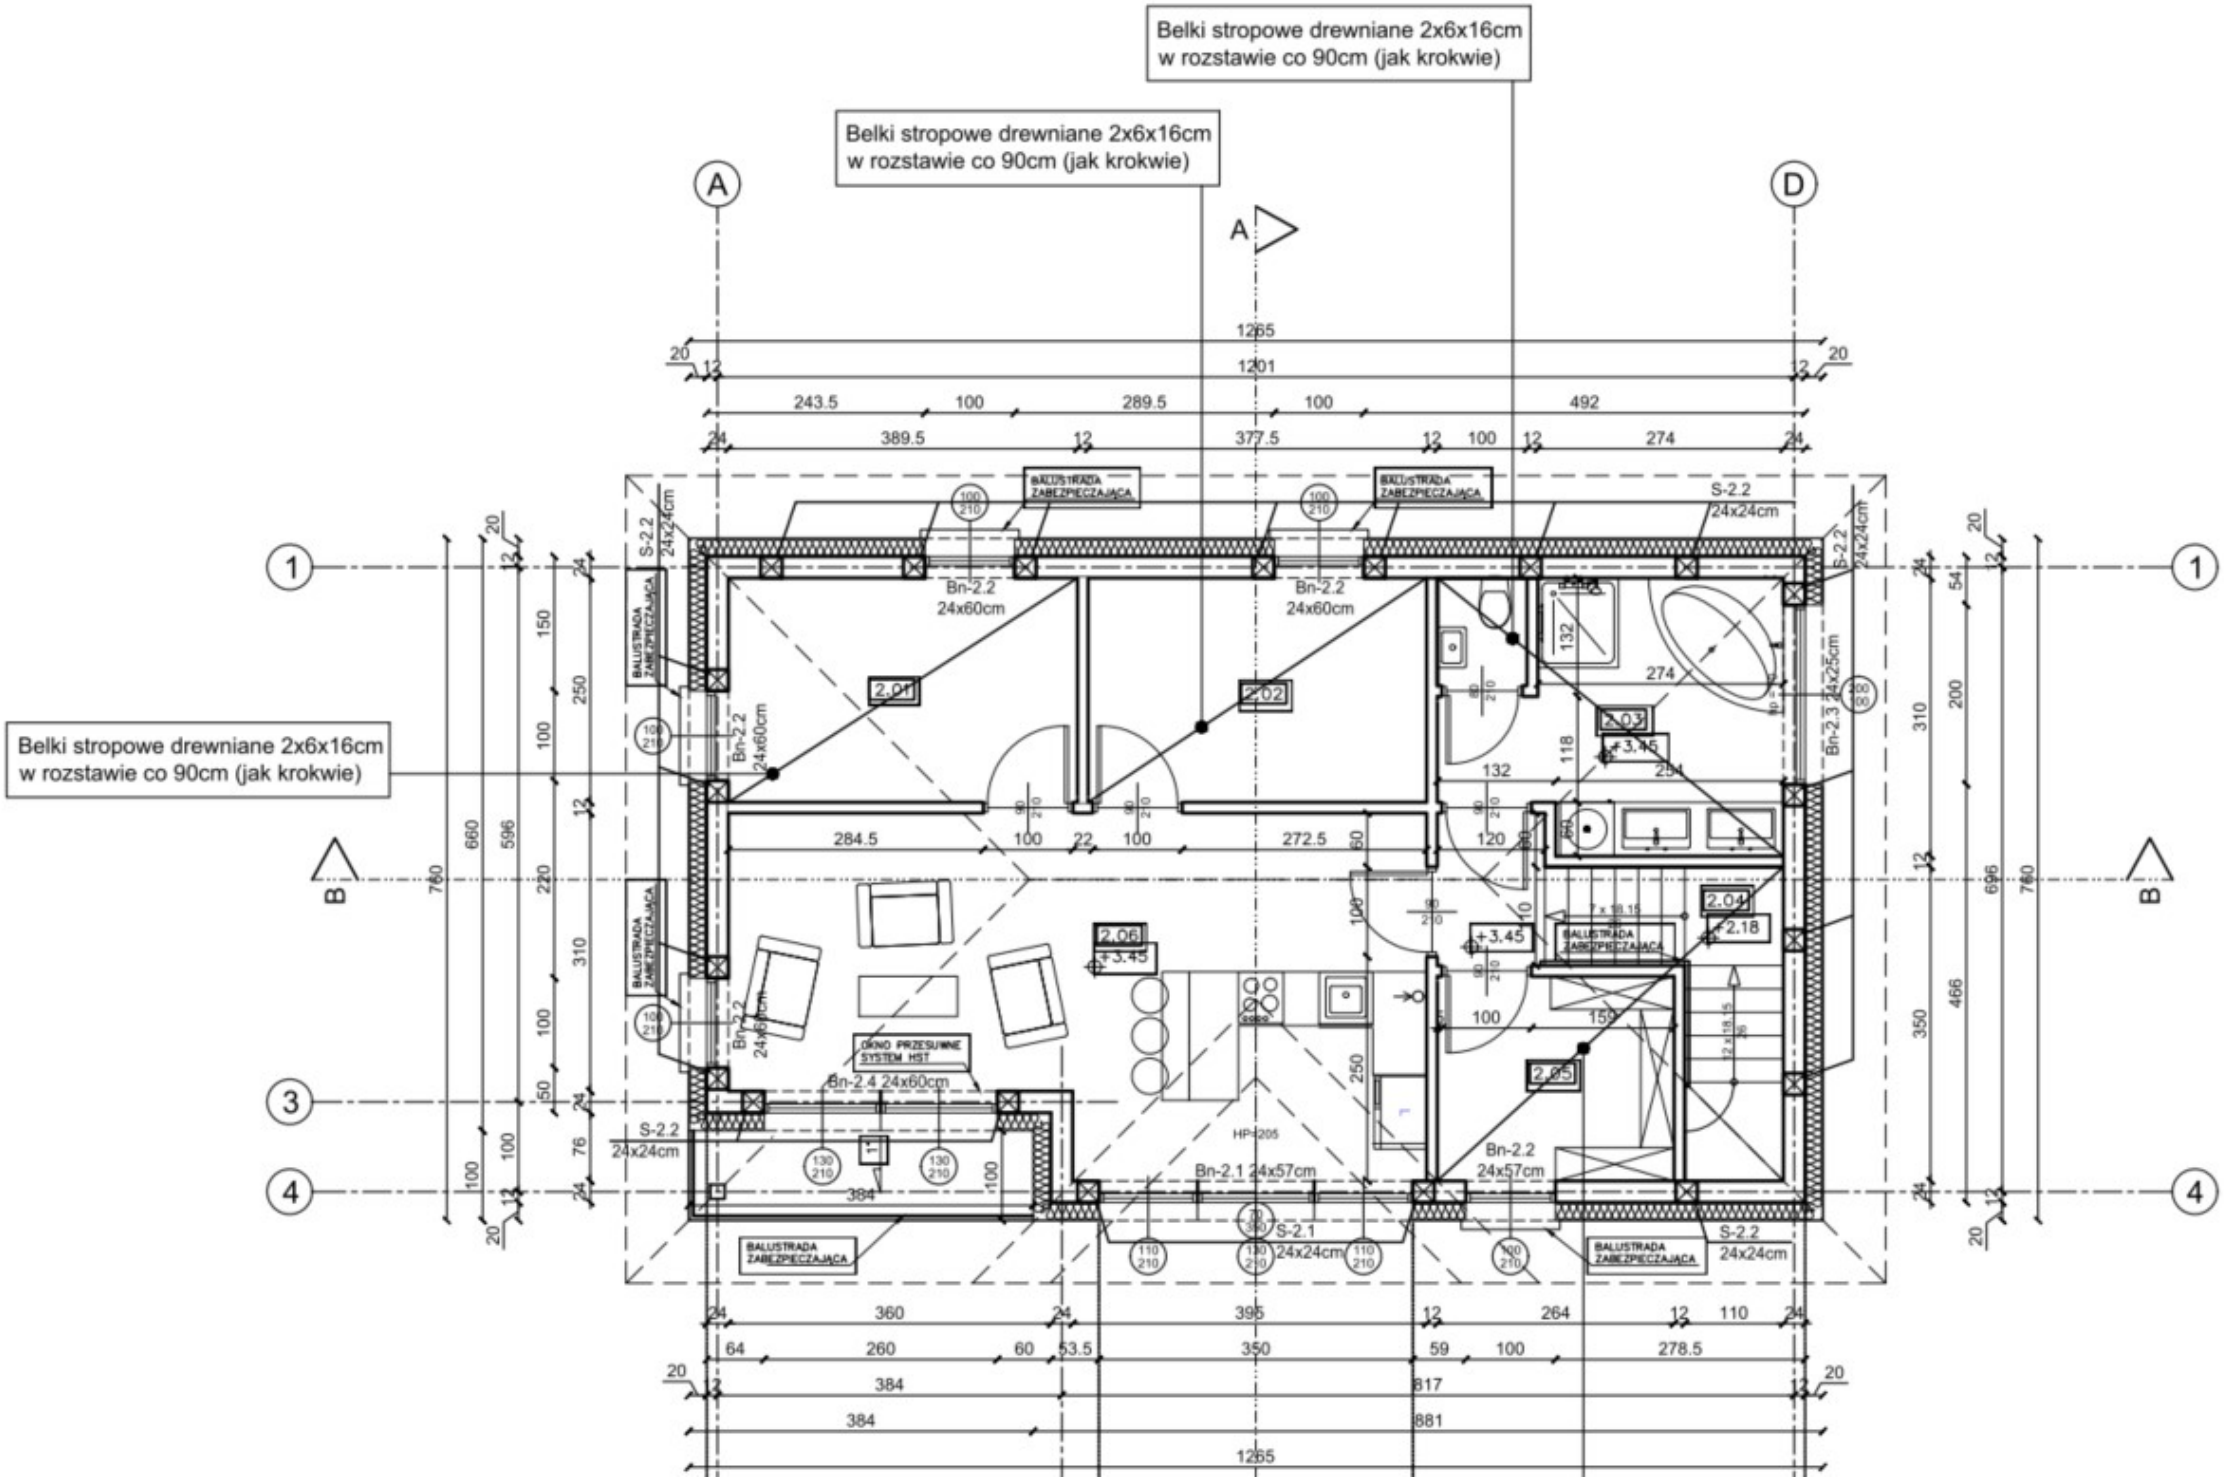
Belki stropowe drewniane 2x6x16cm
w rozstawie co 90cm (jak krokwie)
Belki stropowe drewniane 2x6x16cm
w rozstawie co 90cm (jak krokwie)
Belki stropowe drewniane 2x6x16cm
w rozstawie co 90cm (jak krokwie)
A
D
1
3
4
B
1265
1201
243.5
100
289.5
100
492
389.5
377.5
100
274
BALUSTRADA ZABEZPIECZAJĄCA
S-2.2
24x24cm
Bn-2.2
24x60cm
2.01
2.02
2.03
+3.45
2.04
+2.18
2.05
2.06
+3.45
Bn-2.3 24x25cm
284.5
100
22
100
272.5
120
OKNO PRZESUWNE
SYSTEM HST
Bn-2.4 24x60cm
Bn-2.1 24x57cm
Bn-2.2
24x57cm
S-2.1
24x24cm
HP=205
360
395
264
110
64
260
60
53.5
350
59
100
278.5
384
817
384
881
1265