



elewacja zachodnia

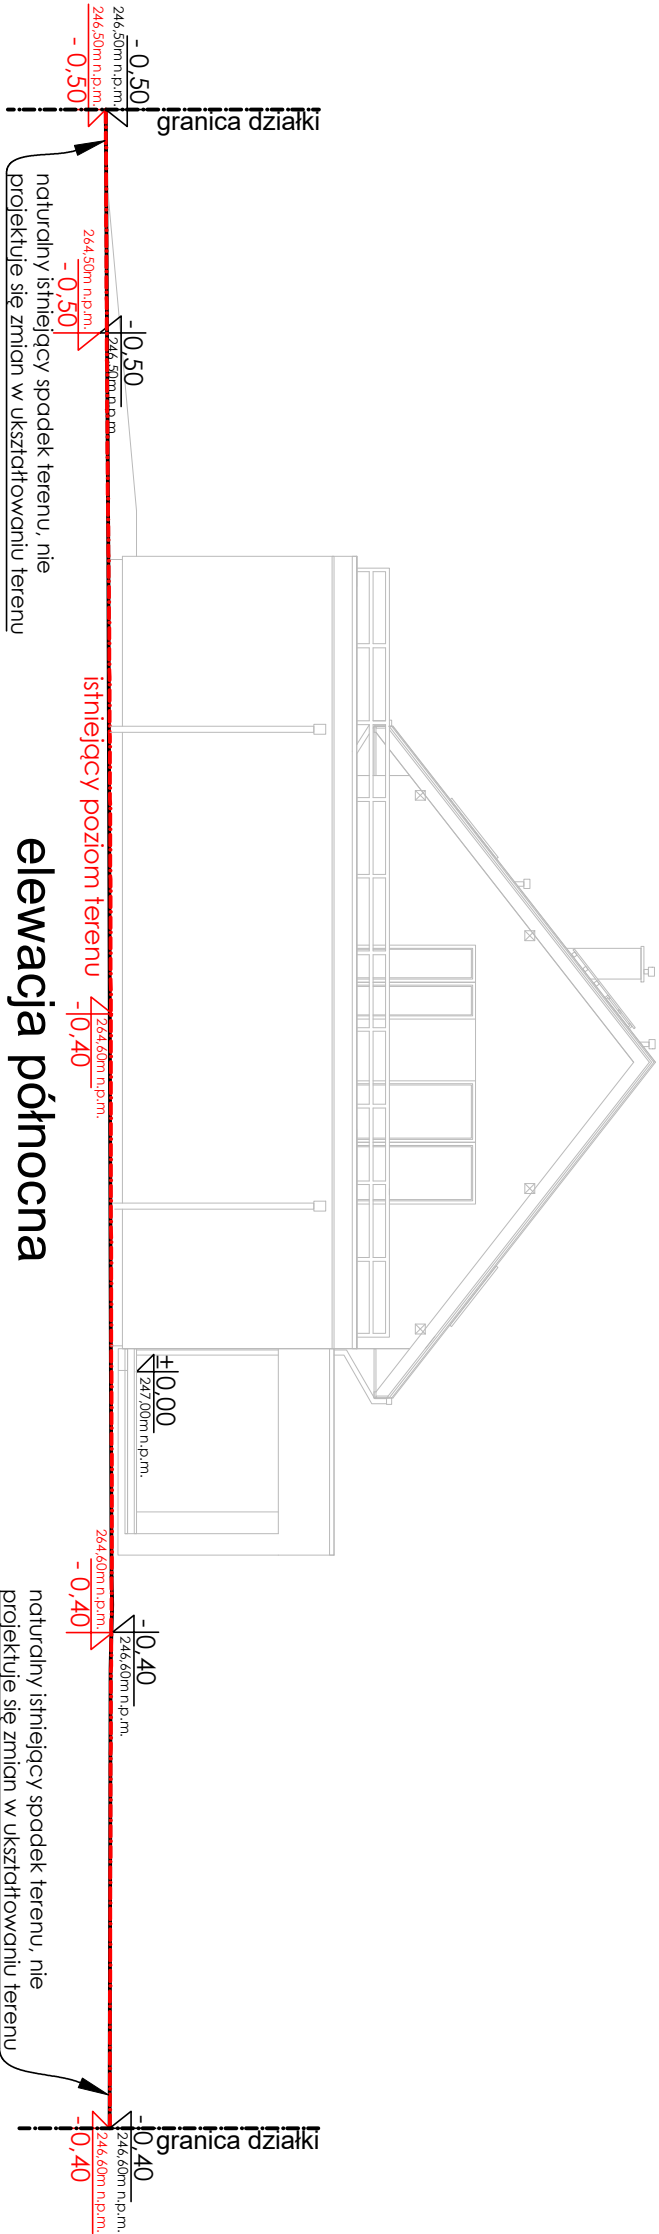

elewacja północna

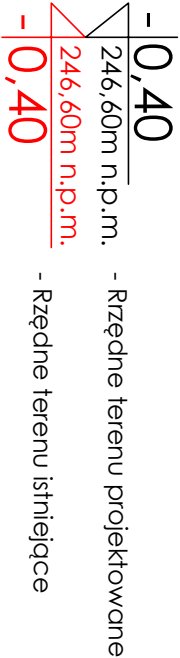

- Wszystkie rysunki należy rozpatrywać łącznie z rysunkami architektonicznymi, branżowymi, w tym fotodokumentacją oraz pozostałymi rysunkami konstrukcyjnymi i obliczeniowymi.

APA STUDIO				www.apastudio.art			
architekt Marek Żyro				apastudio.art@gmail.com tel. 506 227 328			
biuro architekta				43-100 Tychy ul. K. Dąbrowskiego 25B/8			
inwestor:				NIP: 6462669947 REGON: 521553900			
inwestycja:				43-227 Frydek (ob. Woja) ul. Łowiecka, dz. nr 711/1/6			
rysunek:				PRZEKROJE PRZEZ TEREN			
temat:				PROJEKT ZAGOSPODAROWANIA TERENU			
obiekt:				BUDYNEK MIESZKALNY JEDNORODZINNY			
projektant:				mgr inż. arch. Marek Żyro			
				skala:			
				1:120			
				rys. nr:			
				A5			