


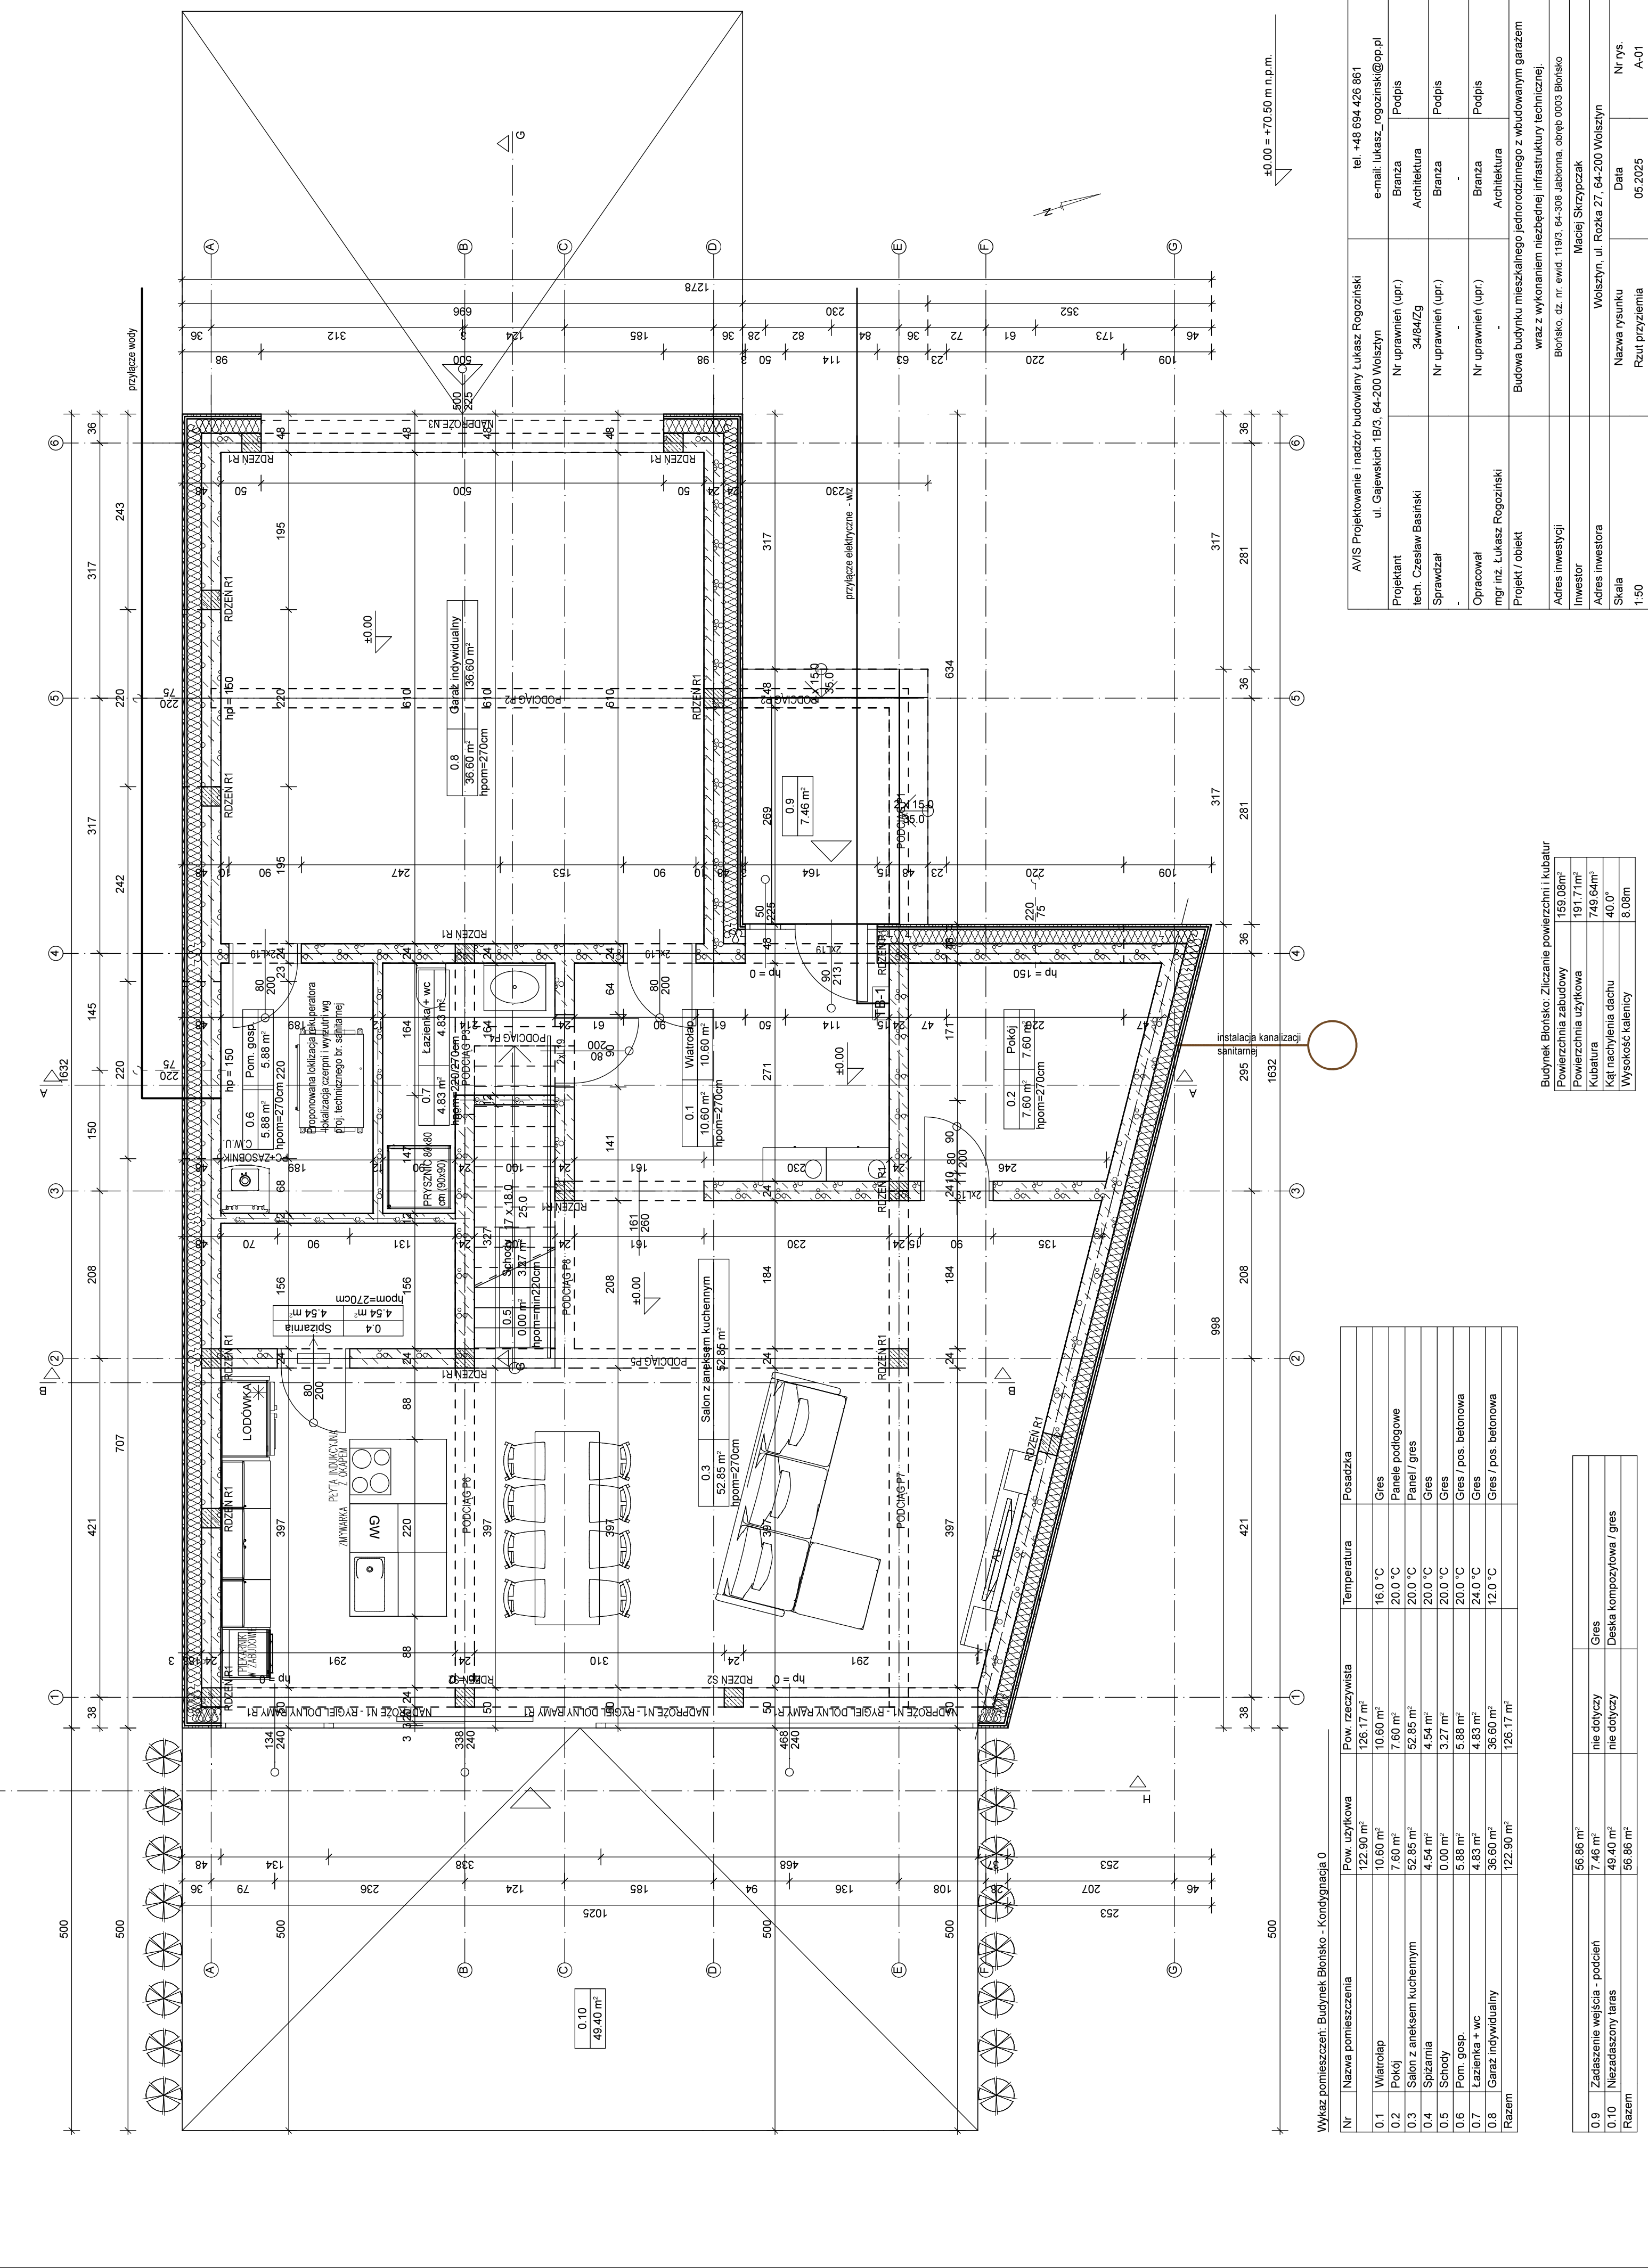

Wykaz pomieszczeń: Budynek Błorsko - Kondygnacja 0

Nr	Nazwa pomieszczenia	Pow. użytkowa	Pow. rzeczyswista	Temperatura	Posadzka
0.1	Wiatrołap	122.90 m²	126.17 m²		
0.2	Pokój	10.60 m²	10.60 m²	16.0 °C	Gres
0.3	Salon z aneksem kuchennym	52.85 m²	7.60 m²	20.0 °C	Panele podłogowe
0.4	Śpiżarnia	4.54 m²	4.54 m²	20.0 °C	Gres
0.5	Schody	0.00 m²	3.27 m²	20.0 °C	Gres
0.6	Pom. gosp.	5.88 m²	5.88 m²	20.0 °C	Gres / pos. betonowa
0.7	Łazienka + wc	4.83 m²	4.83 m²	24.0 °C	Gres
0.8	Garaż indywidualny	36.60 m²	36.60 m²	12.0 °C	Gres / pos. betonowa
Razem		122.90 m²	126.17 m²		

0.9	Zadaszenie wejścia - podcien	56.86 m²		Gres
0.10	Niezadaszony taras	49.40 m²		Deska kompozytowa / gres
Razem		56.86 m²		

Budynek Błorsko: Zliczanie powierzchni i kubatur

Powierzchnia zabudowy	159.08m²
Powierzchnia użytkowa	191.71m²
Kubatura	749.64m³
Kąt nachylenia dachu	40.0°
Wysokość kalenicy	8.08m

AVIS Projektowanie i nadzór budowlany Łukasz Rogoziński		tel. +48 694 426 861	
ul. Gajewskich 1B/3, 64-200 Wolsztyn		e-mail: lukasz_rogoszinski@op.pl	
Projektant	Nr uprawnień (upr.)	Branża	Podpis
tech. Czesław Basinski	34/84/Zg	Architektura	
Sprawdzał	Nr uprawnień (upr.)	Branża	Podpis
-	-	-	
Opracował	Nr uprawnień (upr.)	Branża	Podpis
mgr inż. Łukasz Rogoziński	-	Architektura	
Projekt / obiekt	Budowa budynku mieszkalnego jednorodzinnego z wbudowanym garażem wraz z wykonaniem niezbędnej infrastruktury technicznej.		
Adres inwestycji	Błorsko, dz. nr ewid. 119/3, 64-308 Jabłonna, obręb 0003 Błorsko		
Inwestor	Maciej Skrzypczak		
Adres inwestora	Wolsztyn, ul. Różka 27, 64-200 Wolsztyn		
Skala	Nazwa rysunku	Data	Nr rys.
1:50	Rzut przyziemia	05.2025	A-01