


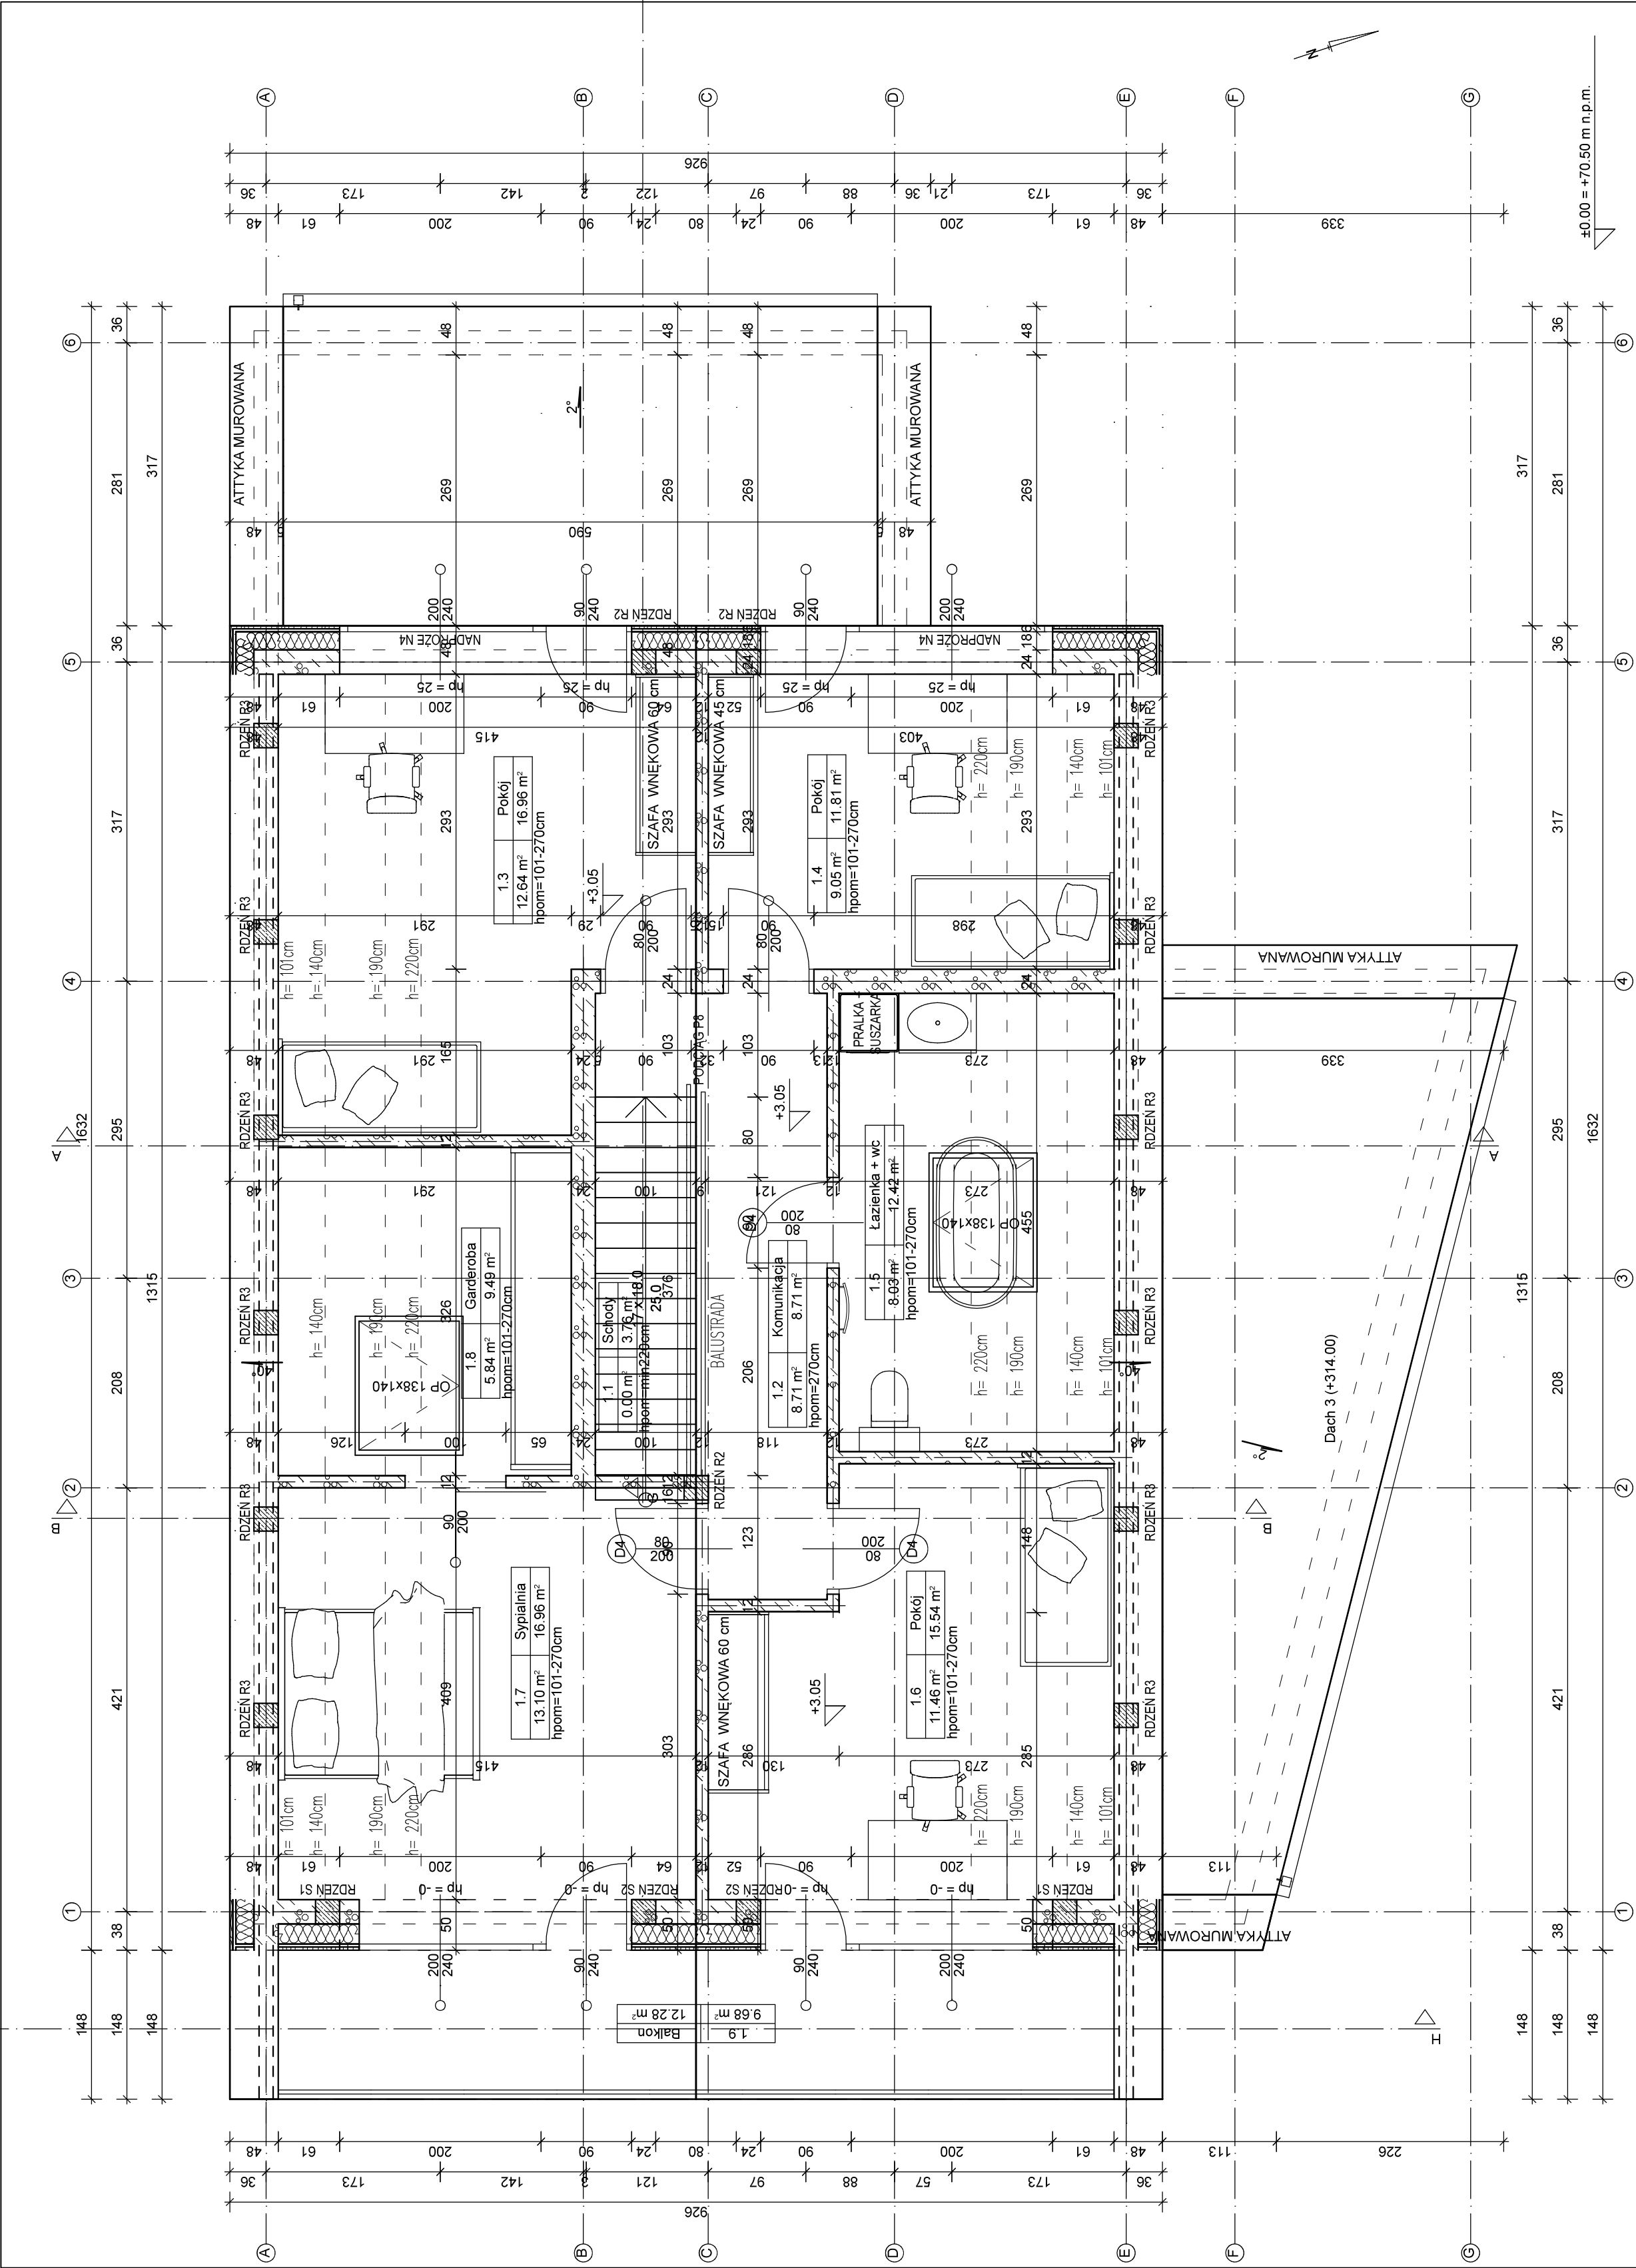

Wykaz pomieszczeń: Budynek Błotko - Kondygnacja 1

Nr	Nazwa pomieszczenia	Pow. użytkowa	Pow. rzeczywiła	Temperatura	Posadzka
1.1	Schody	68.83 m²	95.65 m²	20.0 °C	Gres
1.2	Komunikacja	0.00 m²	3.76 m²	20.0 °C	Panele podłogowe
1.3	Pokój	12.64 m²	8.71 m²	20.0 °C	Panele podłogowe
1.4	Pokój	9.05 m²	16.96 m²	20.0 °C	Panele podłogowe
1.5	Łazienka + wc	8.03 m²	11.81 m²	24.0 °C	Gres
1.6	Pokój	11.46 m²	12.42 m²	20.0 °C	Panele podłogowe
1.7	Sypialnia	13.10 m²	15.54 m²	20.0 °C	Panele podłogowe
1.8	Garderoba	5.84 m²	9.49 m²	20.0 °C	Panele podłogowe
Razem		68.83 m²	95.65 m²		

UWAGI:
Powierzchnia użytkowa pod ścianami obliczona według zasady:
- wysokość pomieszczenia >2,20m - 100%
- wysokość pomieszczenia pomiędzy 1,40-2,20m - 50%
- wysokość pomieszczenia poniżej 1,40m - 0%

Budynek Błotko: Zliczanie powierzchni i kubatur

Powierzchnia zabudowy	159,08m²
Powierzchnia użytkowa	191,71m²
Kubatura	749,64m³
Kąt nachylenia dachu	40,0°
Wysokość kalenicy	8,08m

AVIS Projektowanie i nadzór budowlany Łukasz Rogoziński		ul. Gajewskich 1B/3, 64-200 Wolsztyn		tel. +48 694 426 861	
Projektant		Nr uprawnień (upr.)		e-mail: lukasz_rogozinski@op.pl	
tech. Czesław Basinski		34/84/Zg		Branża	
Sprawdził		Nr uprawnień (upr.)		Architektura	
-		-		Branża	
Opracował		Nr uprawnień (upr.)		Podpis	
mgr inż. Łukasz Rogoziński		-		Branża	
Projekt / obiekt		Budowa budynku mieszkalnego jednorodzinnego z wbudowanym garażem wraz z wykonaniem niezbędnej infrastruktury technicznej.		Podpis	
Adres inwestycji		Błotko, dz. nr ewid. 119/3, 64-308 Jabłonna, obręb 0003 Błotko		Architektura	
Inwestor		Maciej Skrzypczak		Data	
Adres inwestora		Wolsztyn, ul. Różka 27, 64-200 Wolsztyn		Nr rys.	
Skala		Nazwa rysunku		05.2025	
1:50		Rzut poddasza		A-02	