



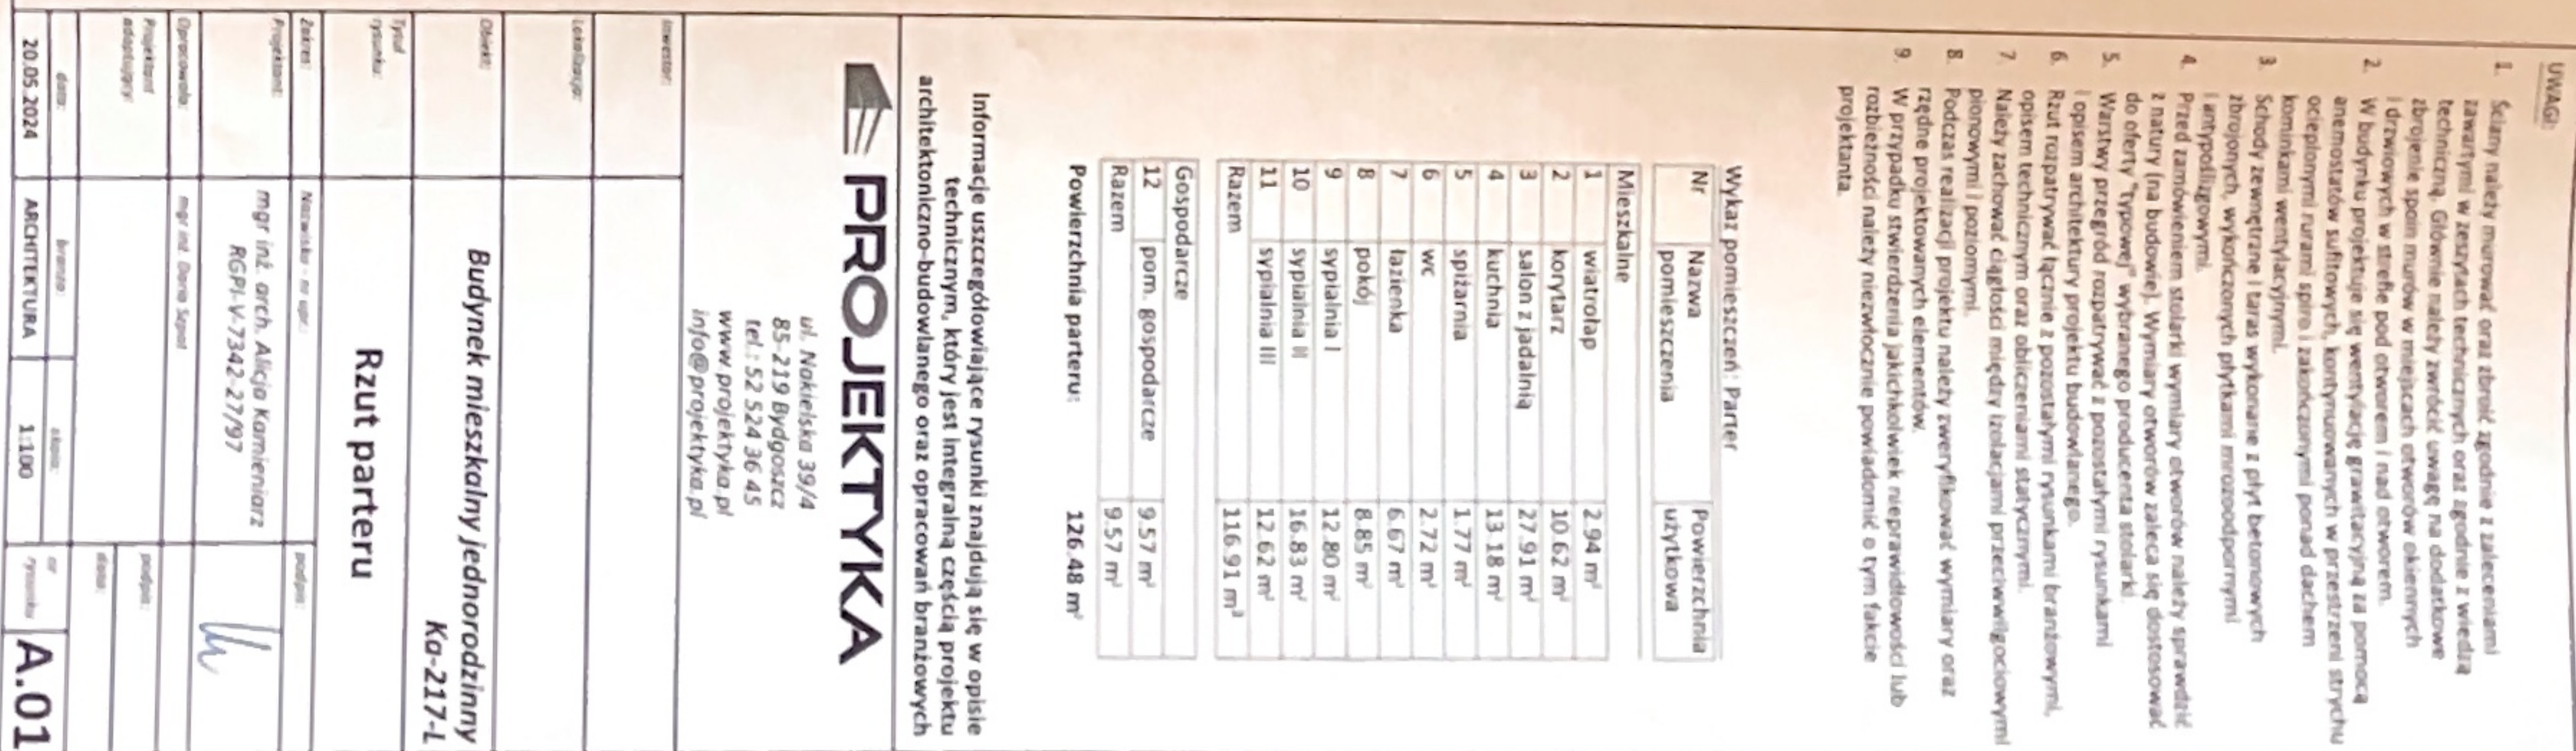

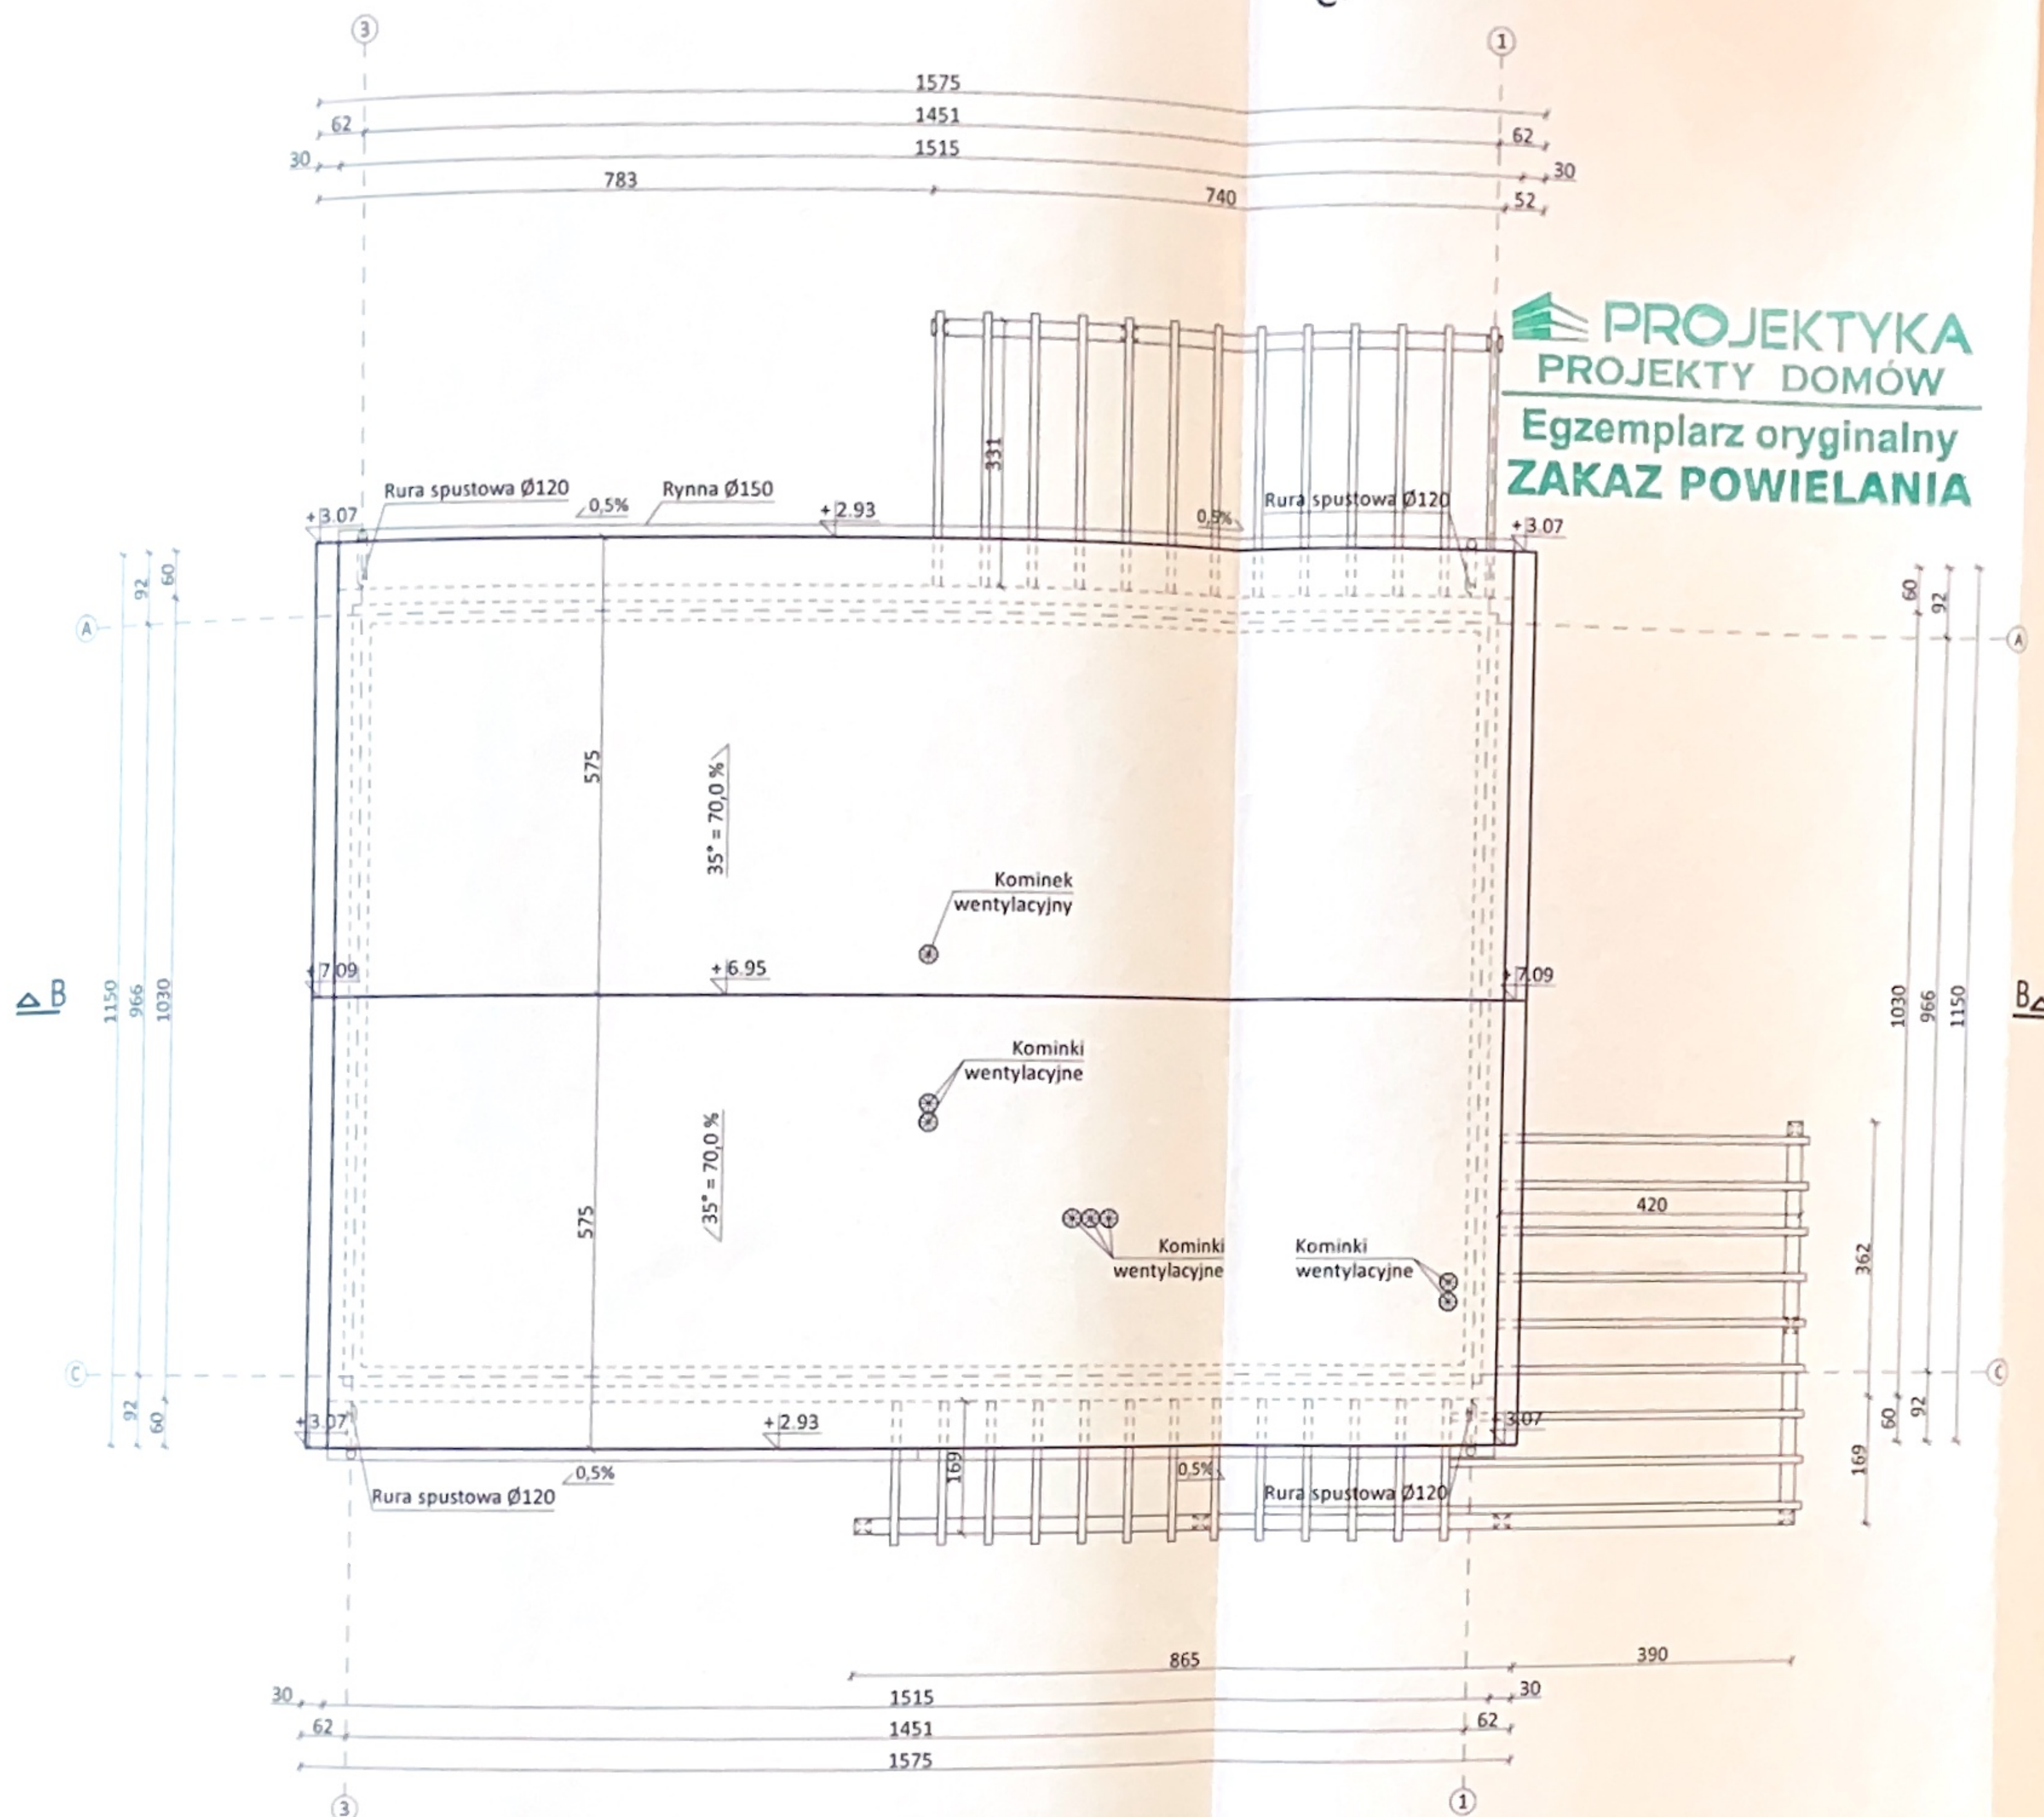

PROJEKTYKA
PROJEKTY DOMÓW
Egzemplarz oryginalny
ZAKAZ POWIELANIA

UWAGI:

1. System odwodnień dachu dostosować do lokalnych warunków oraz przyjętych rozwiązań systemowych (wg instrukcji montażowej producenta). Płotki śniegowe zastosować wg potrzeb.
2. Obróbki blacharskie z blachy powlekanej. Stosować obróbki blacharskie i akcesoria pokrycia dachowego producenta.
3. Wykonać stałe dołączenia do kominów, anten oraz wyfazy kominarski (lokalizacja do ustalenia w ramach nadzoru).
4. W miejscach niewrażliwych takich jak: kosze, naroża, krawędzie, przełamania połaci zastosować dodatkową warstwę papy.
5. Drewniane elementy konstrukcji dachu izolować od kominów przekładką z wełny mineralnej lub/i x2 płytą GKF 60.
6. Zastosować wentryziki i nawiewy okapowe.
7. Na dachu przewidziano wywiewki wentylacyjne jako kształtki elementów pokrycia dachowego.
8. Rzut rozpatrywać łącznie z pozostałymi rysunkami branżowymi, opisem technicznym oraz obliczeniami statycznymi.
9. Podczas realizacji projektu należy zweryfikować wymiary oraz rzędne projektowanych elementów.
10. W przypadku stwierdzenia jakichkolwiek nieprawidłowości lub rozbieżności należy niezwłocznie powiadomić o tym fakcie projektanta.

Informacje uszczegółowiające rysunki znajdują się w opisie technicznym, który jest integralną częścią projektu architektoniczno-budowlanego oraz opracowań branżowych


PROJEKTYKA

ul. Nakiejska 39/4
85-219 Bydgoszcz
tel.: 52 524 36 45
www.projektyka.pl
info@projektka.pl

Investor:	
Lokalizacja:	
Obiekt:	Budynek mieszkalny jednorodzinny Ka-217-L
Tytuł rysunku:	Rzut dachu
Zakres:	Nazwisko - nr upr.:
Projektant:	mgr inż. arch. Alicja Kamińska RGPI-V-7342-27/97
Opracowanie:	mgr inż. Daria Stanił
Projektant adaptujący:	
data:	20.05.2024
branża:	ARCHITEKTURA
skala:	1:100
nr rysunku:	A.02

Przekrój A-A

PROJEKTYKA PROJEKTY DOMÓW Egzemplarz oryginalny ZAKAZ POWIELANIA

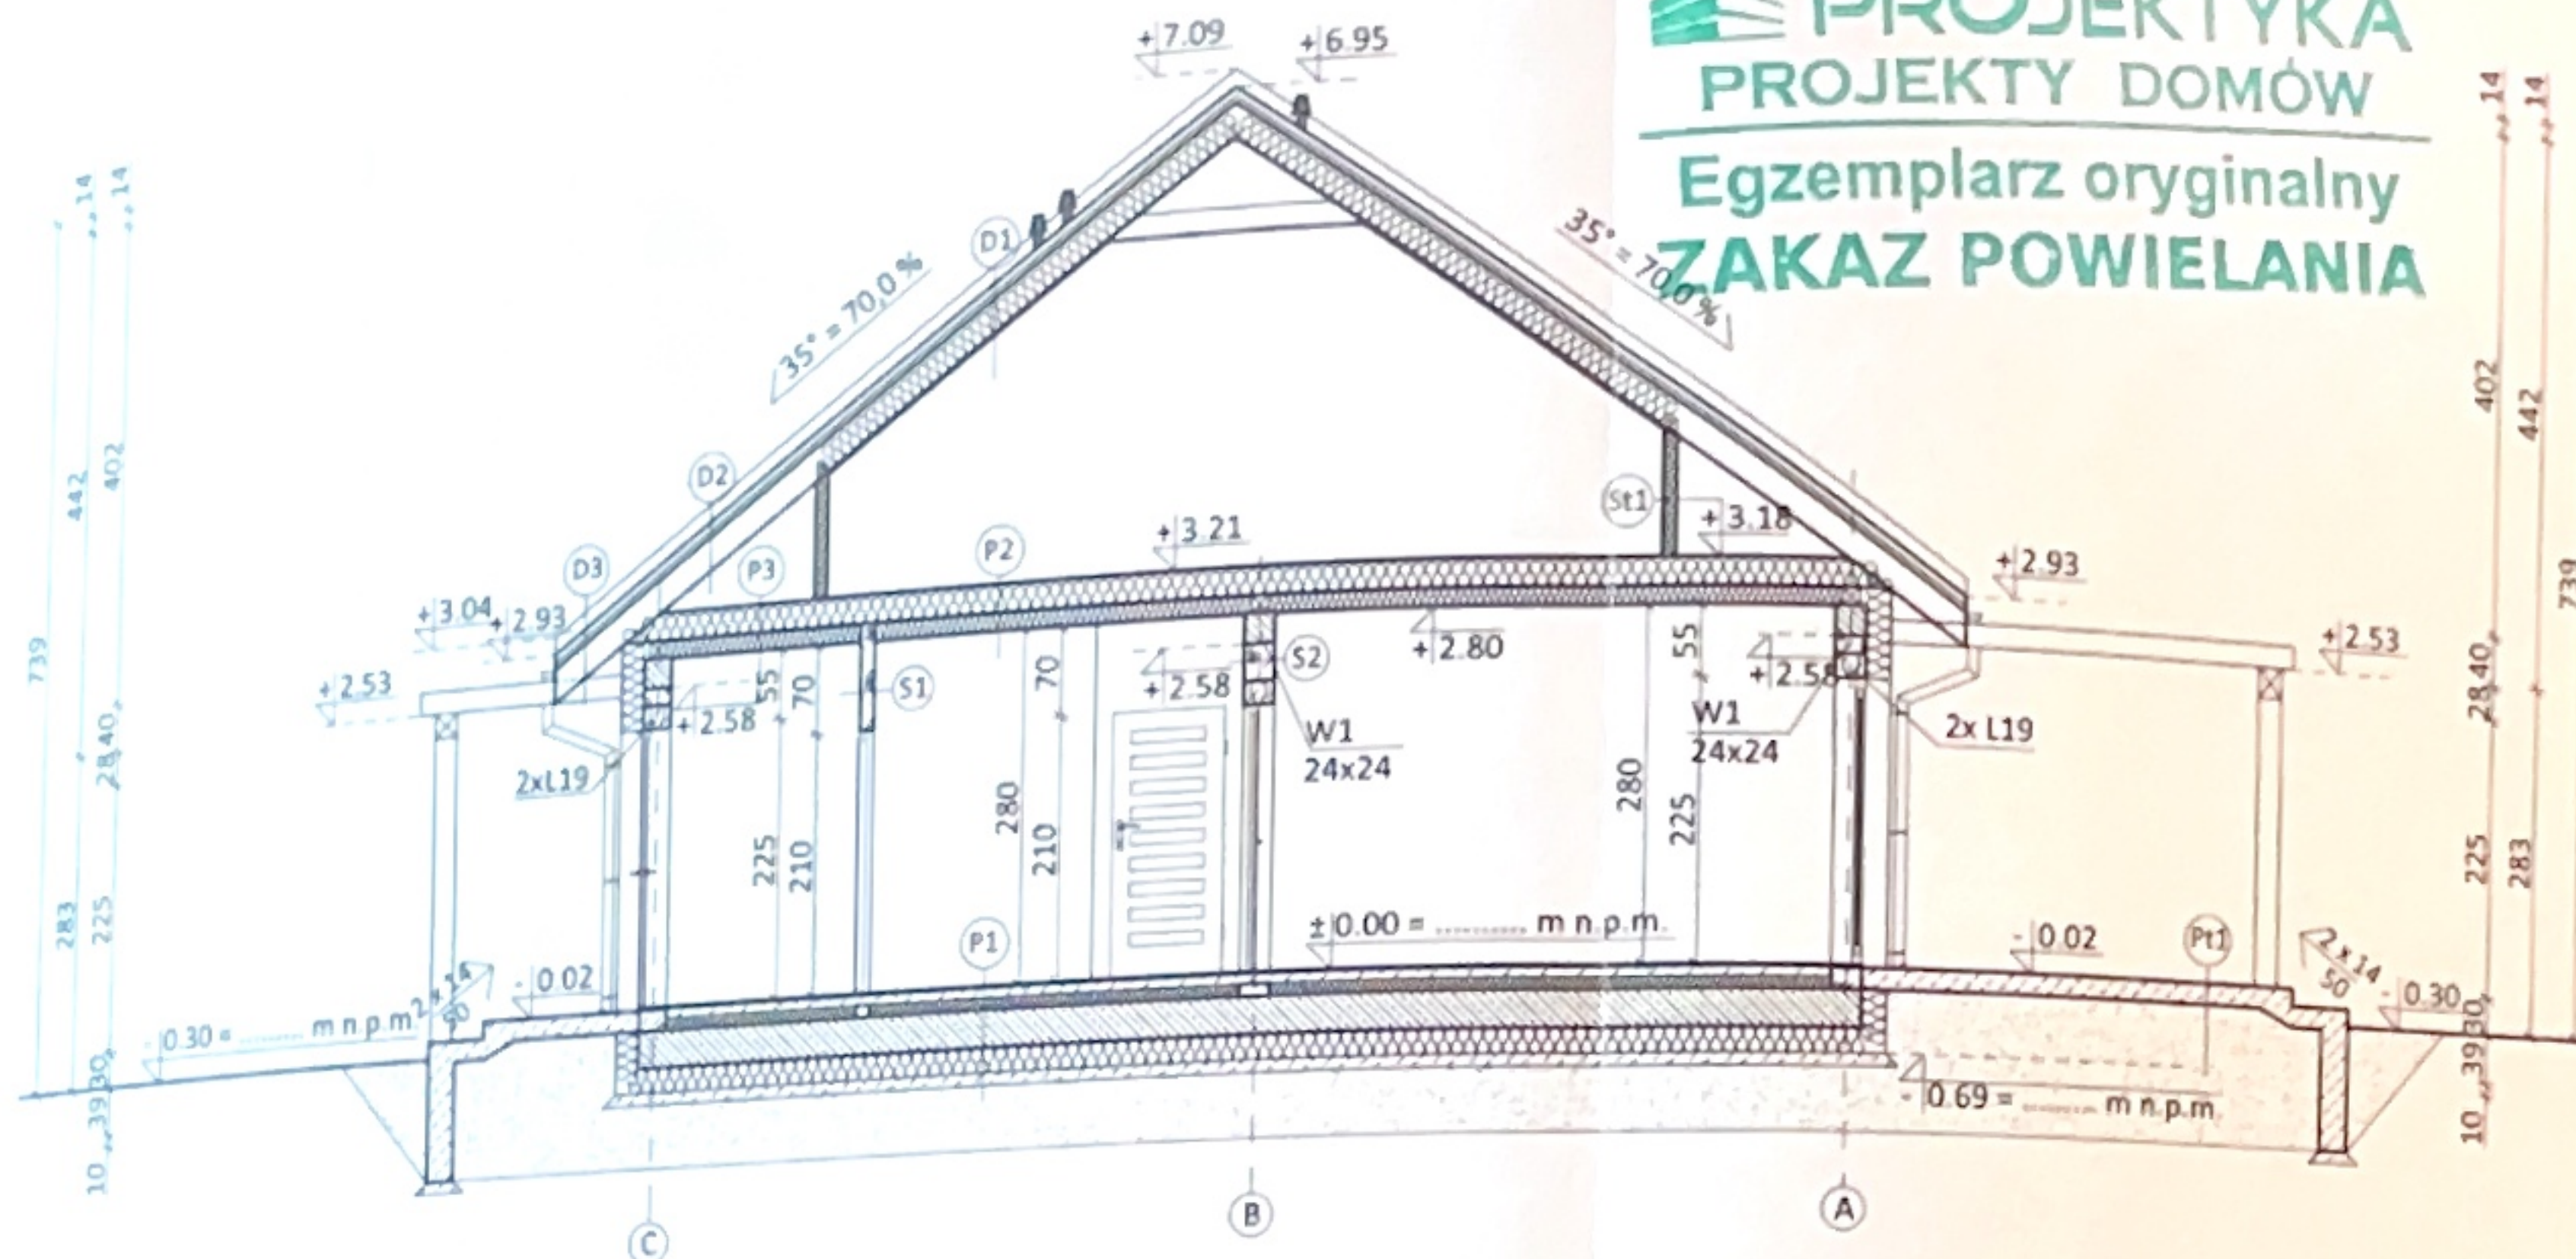

P1 podłoga na gruncie

panele/terakota
wylewka betonowa 7 cm
folia budowlana
styropian EPS PODŁOGA 13 cm
folia budowlana
płyta fundamentowa 30 cm
folia budowlana
styrodur XPS 20 cm
papa termozgrzewalna
chudy beton 10 cm
piasek zagęszczany warstwami 2x30 cm

P2 podłoga strychu

plyta OSB gr. 2.2 cm
na ruszcie drewnianym gr. 5 cm co 45 cm
belka stropowa 8x22.5 cm
wełna mineralna między belki 20 cm
stelaż systemowy
wełna mineralna między stelaż 10 cm
folia paroizolacyjna
plyta G-K
gładź gipsowa

P3 strop

belka stropowa 8x22 cm
wełna mineralna między belki 20 cm
stelaż systemowy
wełna mineralna między stelaż 10 cm
folia paroizolacyjna
plyta G-K
gładź gipsowa

Pt1 taras i schody

plytki mrozoodporne i antypoślizgowe
plyta betonowa zbrojona 15 cm
ubity warstwami piasek drobny 2x30 cm

Sz1 zewnętrzna ściana nośna

tynek cienkowarstwowy
styropian gr. 20 cm
błoczek z betonu komórkowego 24 cm
tynek gipsowy

S1 wewnętrzna ściana działowa

tynek gipsowy
błoczek z betonu komórkowego 12 cm
tynek gipsowy

S2 wewnętrzna ściana

tynek gipsowy
błoczek z betonu komórkowego 24 cm
tynek gipsowy

St1 ściana strychu

plyta OSB 1.2 cm
folia paroizolacyjna
słupki dźwigara dachowego
wełna pomiędzy 10 cm

Sp1 ściana pustki

plyta OSB 1.2 cm
słupki dźwigara dachowego
wełna pomiędzy 10 cm
stelaż systemowy
wełna mineralna między stelaż 10 cm
folia paroizolacyjna
plyta G-K
gładź gipsowa

D1 dach nad strychem

dachówka ceramiczna
łaty drewniane 5x5 cm
kontrłaty drewniane 5x2.5 cm
membrana wysokoparoprzepuszczalna
krokwie
wełna mineralna między krokwie 18 cm
folia paroizolacyjna
stelaż drewniany
plyta OSB 1.2 cm

D2 dach nieocieplony

dachówka ceramiczna
łaty drewniane 5x5 cm
kontrłaty drewniane 5x2.5 cm
membrana wysokoparoprzepuszczalna
krokwie
folia paroizolacyjna

D3 okap

dachówka ceramiczna
łaty drewniane 5x5 cm
kontrłaty drewniane 5x2.5 cm
membrana wysokoparoprzepuszczalna
krokwie
podbitka wg indywidualnych rozwiązań

D4 dach nad salonem

dachówka ceramiczna
łaty drewniane 5x5 cm
kontrłaty drewniane 5x2.5 cm
membrana wysokoparoprzepuszczalna
krokwie
wełna mineralna między krokwie 18 cm
jętki
stelaż systemowy
wełna mineralna między stelaż 10 cm
folia paroizolacyjna
plyta G-K
gładź gipsowa

Informacje uszczegółowiające rysunki znajdują się w opisie technicznym, który jest integralną częścią projektu architektoniczno-budowlanego oraz opracowań branżowych

PROJEKTYKA


ul. Nakielska 39/4
85-219 Bydgoszcz
tel.: 52 524 36 45
www.projektyka.pl
info@projektka.pl

Budynek mieszkalny jednorodzinny
Ka-217-L

Przekrój A-A


autor:	mgr inż. arch. Alicja Kamińska	projektant:	mgr inż. arch. Alicja Kamińska
opracowanie:	mgr inż. arch. Alicja Kamińska	opracowanie:	mgr inż. arch. Alicja Kamińska
data:	20.05.2024	data:	20.05.2024
skala:	ARCHITEKTURA	skala:	1:100
nr rysunku:		nr rysunku:	A.03

Przekrój B-B

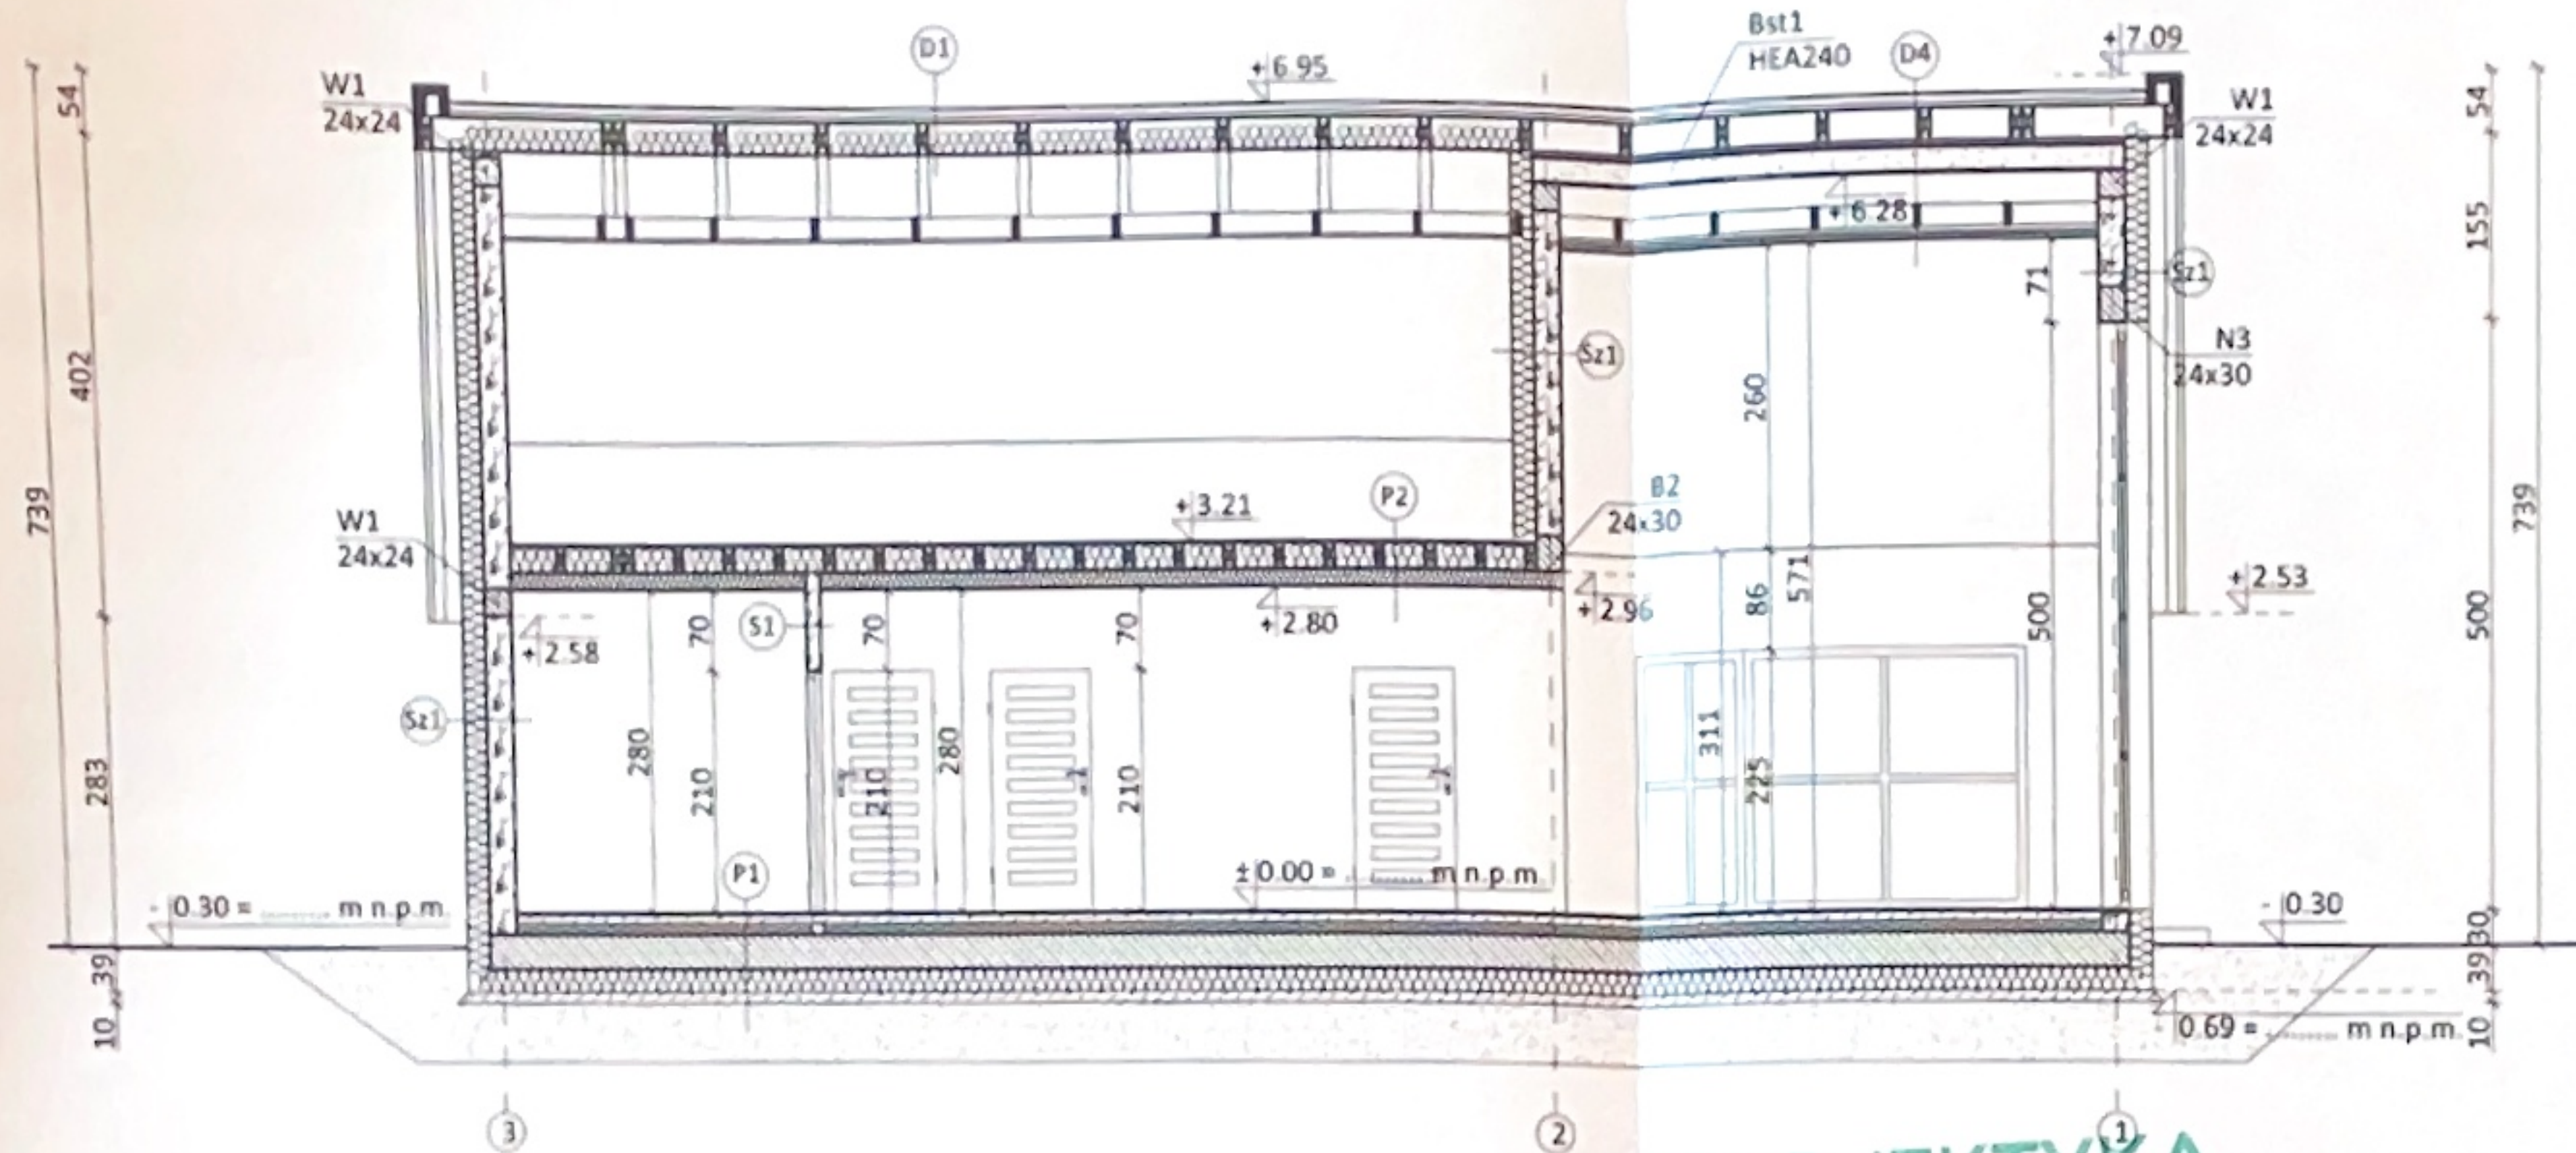

PROJEKTYKA
PROJEKTY DOMÓW
Egzemplarz oryginalny
ZAKAZ POWIELANIA

Przekrój C-C

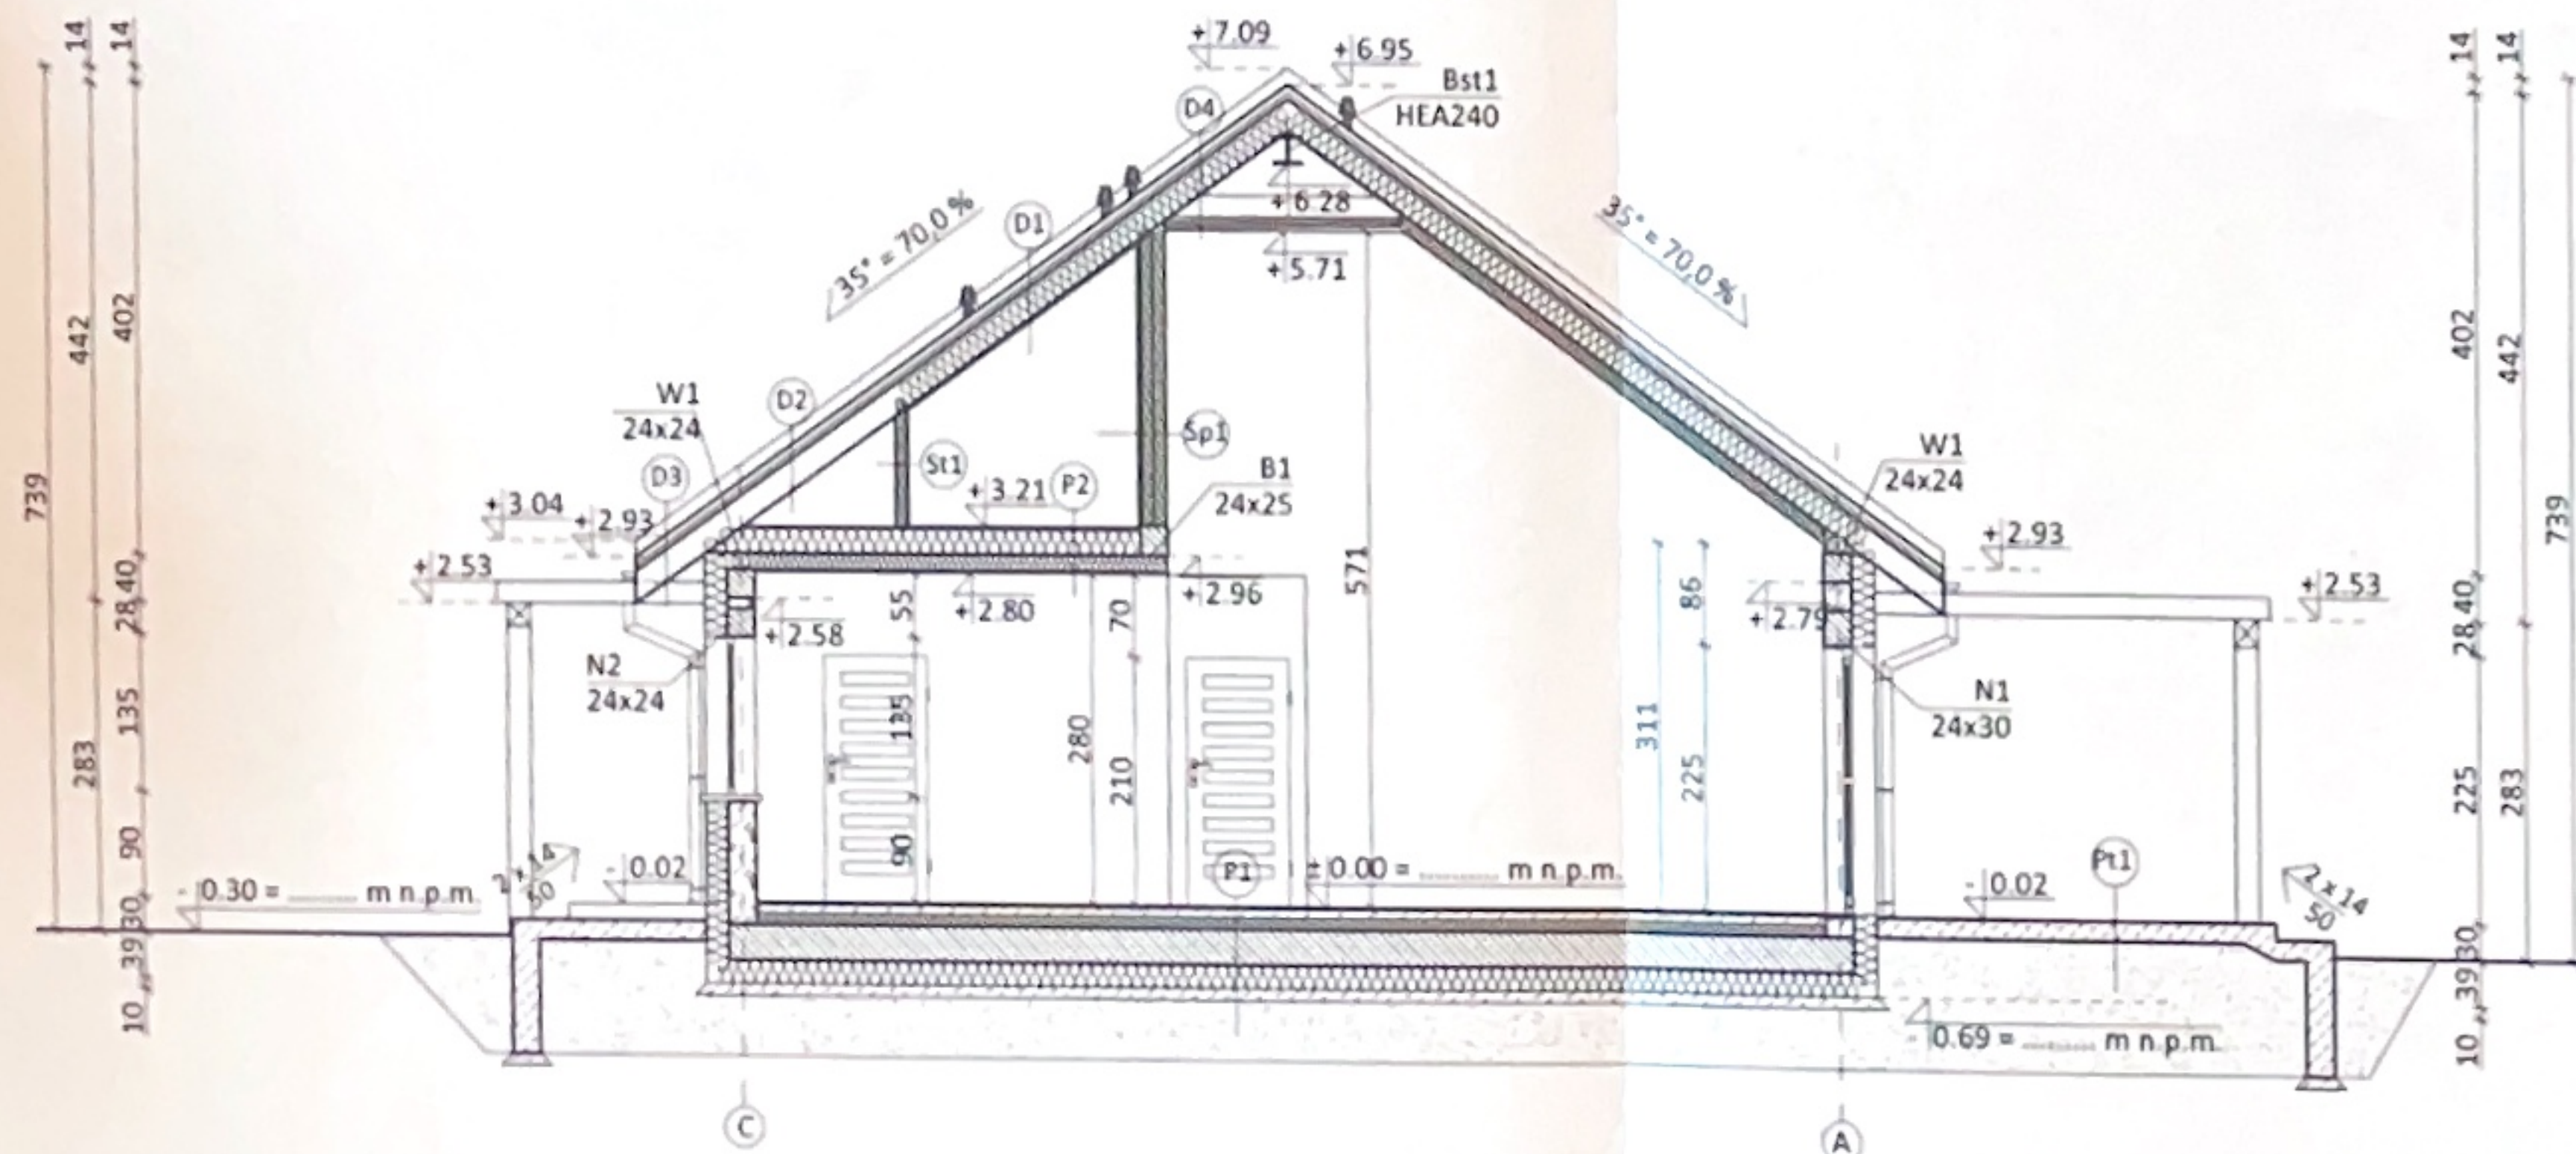

UWAGI:

- Ściany należy murować oraz zbroić zgodnie z zaleceniami zawartymi w zeszytach technicznych oraz zgodnie z wiedzą techniczną. Głównie należy zwrócić uwagę na dodatkowe zbrojenie spoin murów w miejscach otworów okiennych i drzwiowych w strefie pod otworem i nad otworem.
- W budynku projektuje się wentylację grawitacyjną za pomocą anemostatów sufitowych, kontynuowanych w przestrzeni strychu ocieplonymi rurami spiro i zakończonymi ponad dachem kominkami wentylacyjnymi.
- Schody zewnętrzne i taras wykonane z płyt betonowych zbrojonych, wykończonych płytkami mrozoodpornymi i antypoślizgowymi.
- Przed zamówieniem stolarki wymiary otworów należy sprawdzić z natury (na budowie). Wymiary otworów zaleca się dostosować do oferty "typowej" wybranego producenta stolarki.
- Warstwy przegród rozpatrywać z pozostałymi rysunkami i opisem architektury projektu budowlanego.
- Rzut rozpatrywać łącznie z pozostałymi rysunkami branżowymi, opisem technicznym oraz obliczeniami statycznymi.
- Należy zachować ciągłości między izolacjami przeciwwilgociowymi pionowymi i poziomymi.
- Podczas realizacji projektu należy zweryfikować wymiary oraz rzędne projektowanych elementów.
- W przypadku stwierdzenia jakichkolwiek nieprawidłowości lub rozbieżności należy niezwłocznie powiadomić o tym fakcie projektanta.


Informacje uszczegółowiające rysunki znajdują się w opisie technicznym, który jest integralną częścią projektu architektoniczno-budowlanego oraz opracowań branżowych

PROJEKTYKA

ul. Nakieńska 39/4
85-219 Bydgoszcz
tel.: 52 524 36 45
www.projektyka.pl
info@projektyka.pl


Investor:	
Lokalizacja:	
Obiekt:	Budynek mieszkalny jednorodzinny
Tytuł rysunku:	Ka-217-L
Zakres:	Nazwisko - nr upr.
Projektant:	mgr inż. arch. Alicja Kamińska RGPI-V-7342-27/97
Opracował:	mgr inż. Daria Szost
Projektant adaptujący:	
data:	20.05.2024
branża:	ARCHITEKTURA
skala:	1:100
nr rysunku:	A.04

Elewacja frontowa



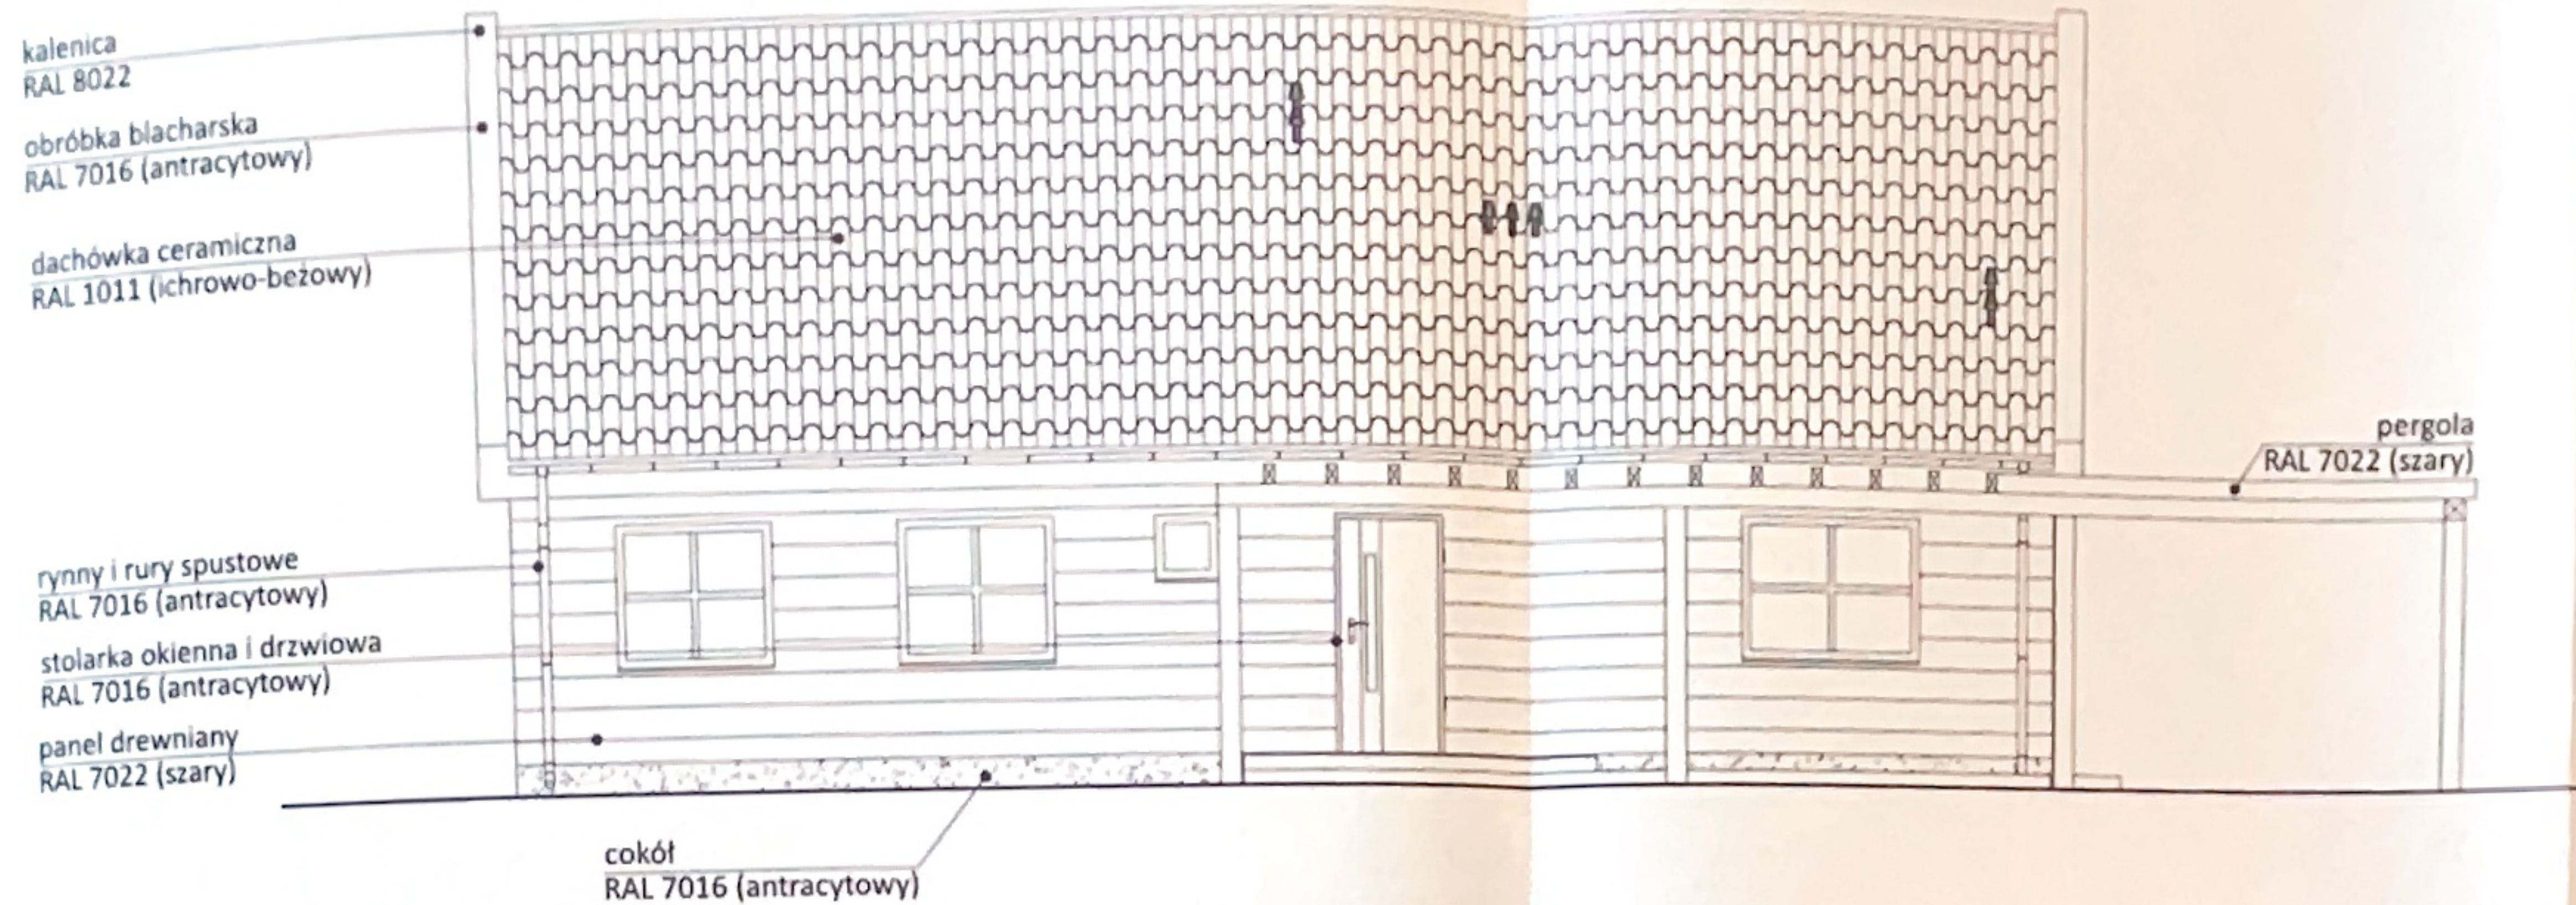


PROJEKTYKA
PROJEKTY DOMÓW

Elewacja boczna
Egzemplarz oryginalny
ZAKAZ POWIELANIA

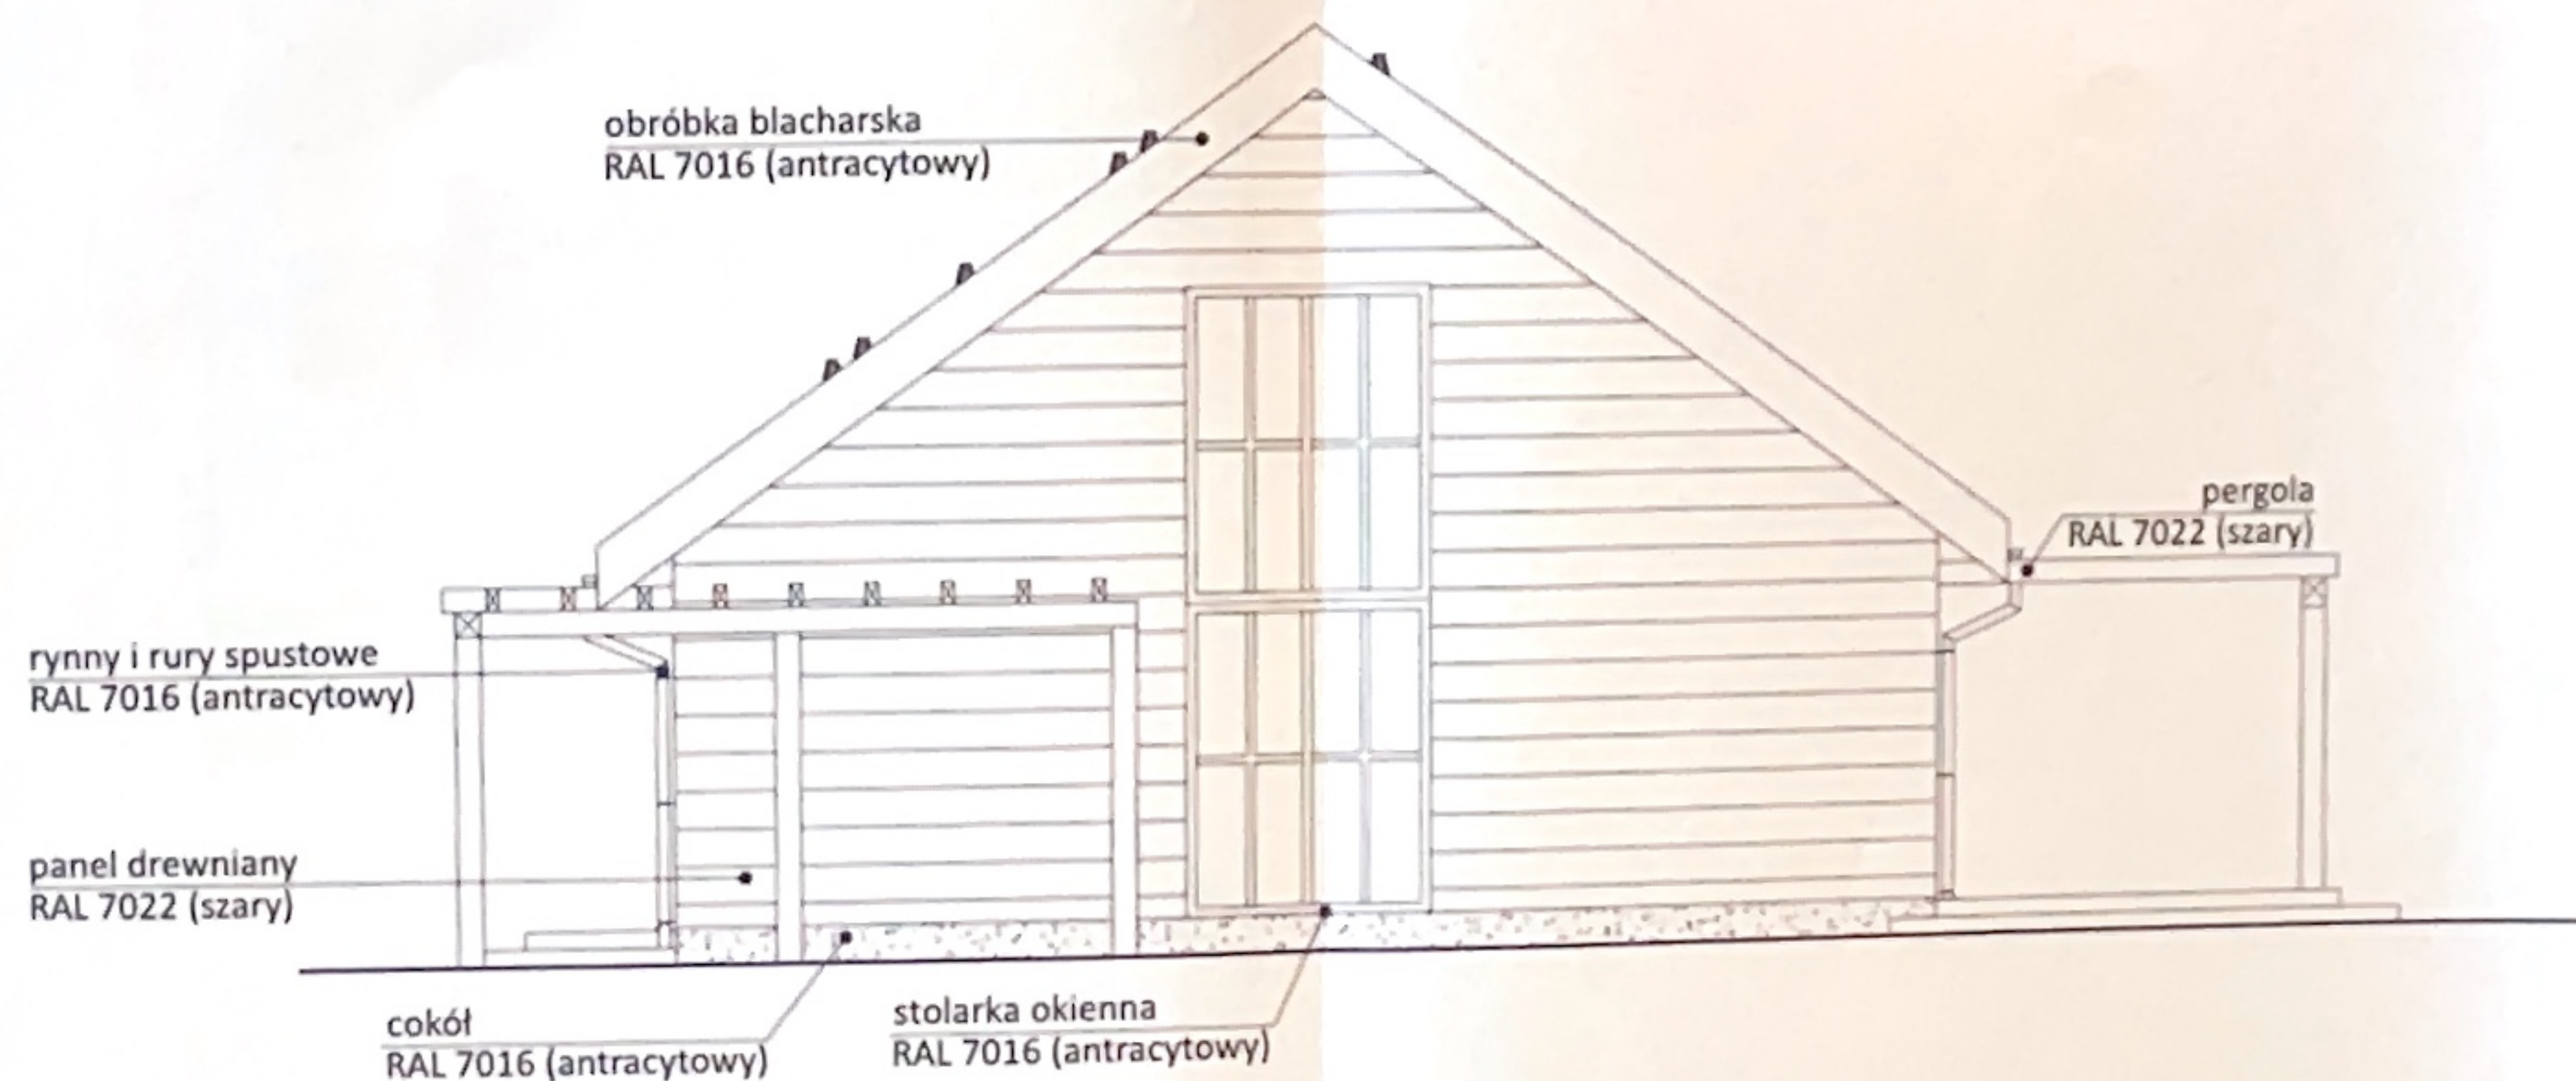

LEGENDA:

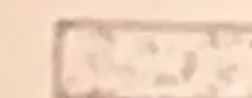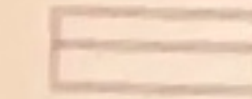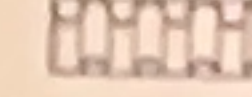-  - RAL 7016 (antracytowy)
-  - RAL 7022 (szary)
-  - RAL 1011 (ichrowo-beżowy)


Informacje uszczegółowiające rysunki znajdują się w opisie technicznym, który jest integralną częścią projektu architektoniczno-budowlanego oraz opracowań branżowych.

PROJEKTYKA

ul. Nakieńska 39/4
85-219 Bydgoszcz
tel.: 52 524 36 45
www.projektyka.pl
info@projektyka.pl


Investor:			
Lokalizacja:			
Obiekt:	Budynek mieszkalny jednorodzinny Ka-217		
Tytuł rysunku:	Elewacje I		
Zakres:	Nazwisko - nr upr.:	podpis:	
Projektant:	mgr inż. arch. Alicja Kamieniarz RGPI-V-7342-27/97		
Opracowała:	mgr inż. Daria Sapiot		
Projektant odpowiedzialny:			podpis:
			data:
data:	branża:	skala:	nr rysunku:
20.05.2024	ARCHITEKTURA	1:100	A.0

Elewacja ogrodowa



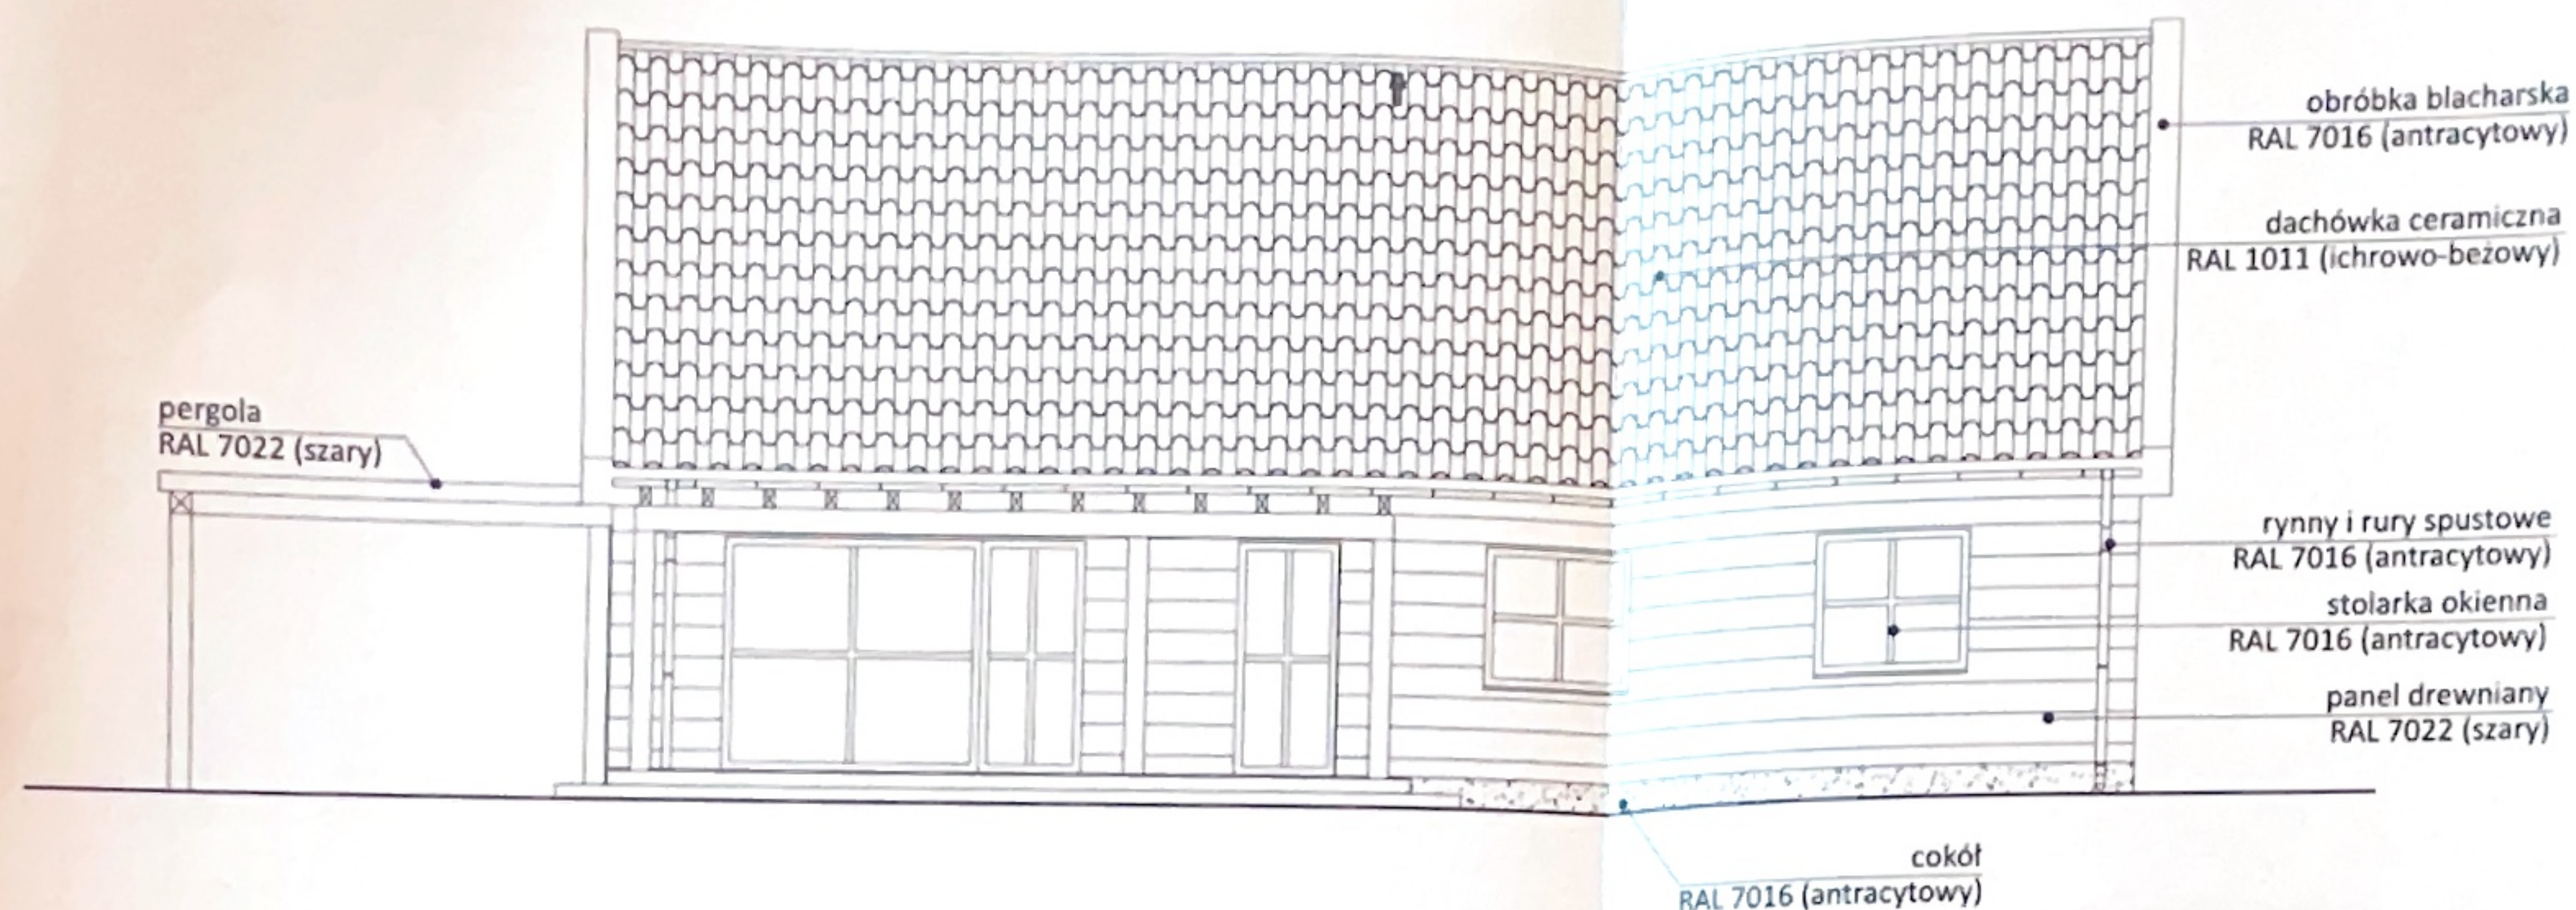


PROJEKTYKA
PROJEKTY DOMÓW
Egzemplarz oryginalny
ZAKAZ POWIELANIA

Elewacja boczna

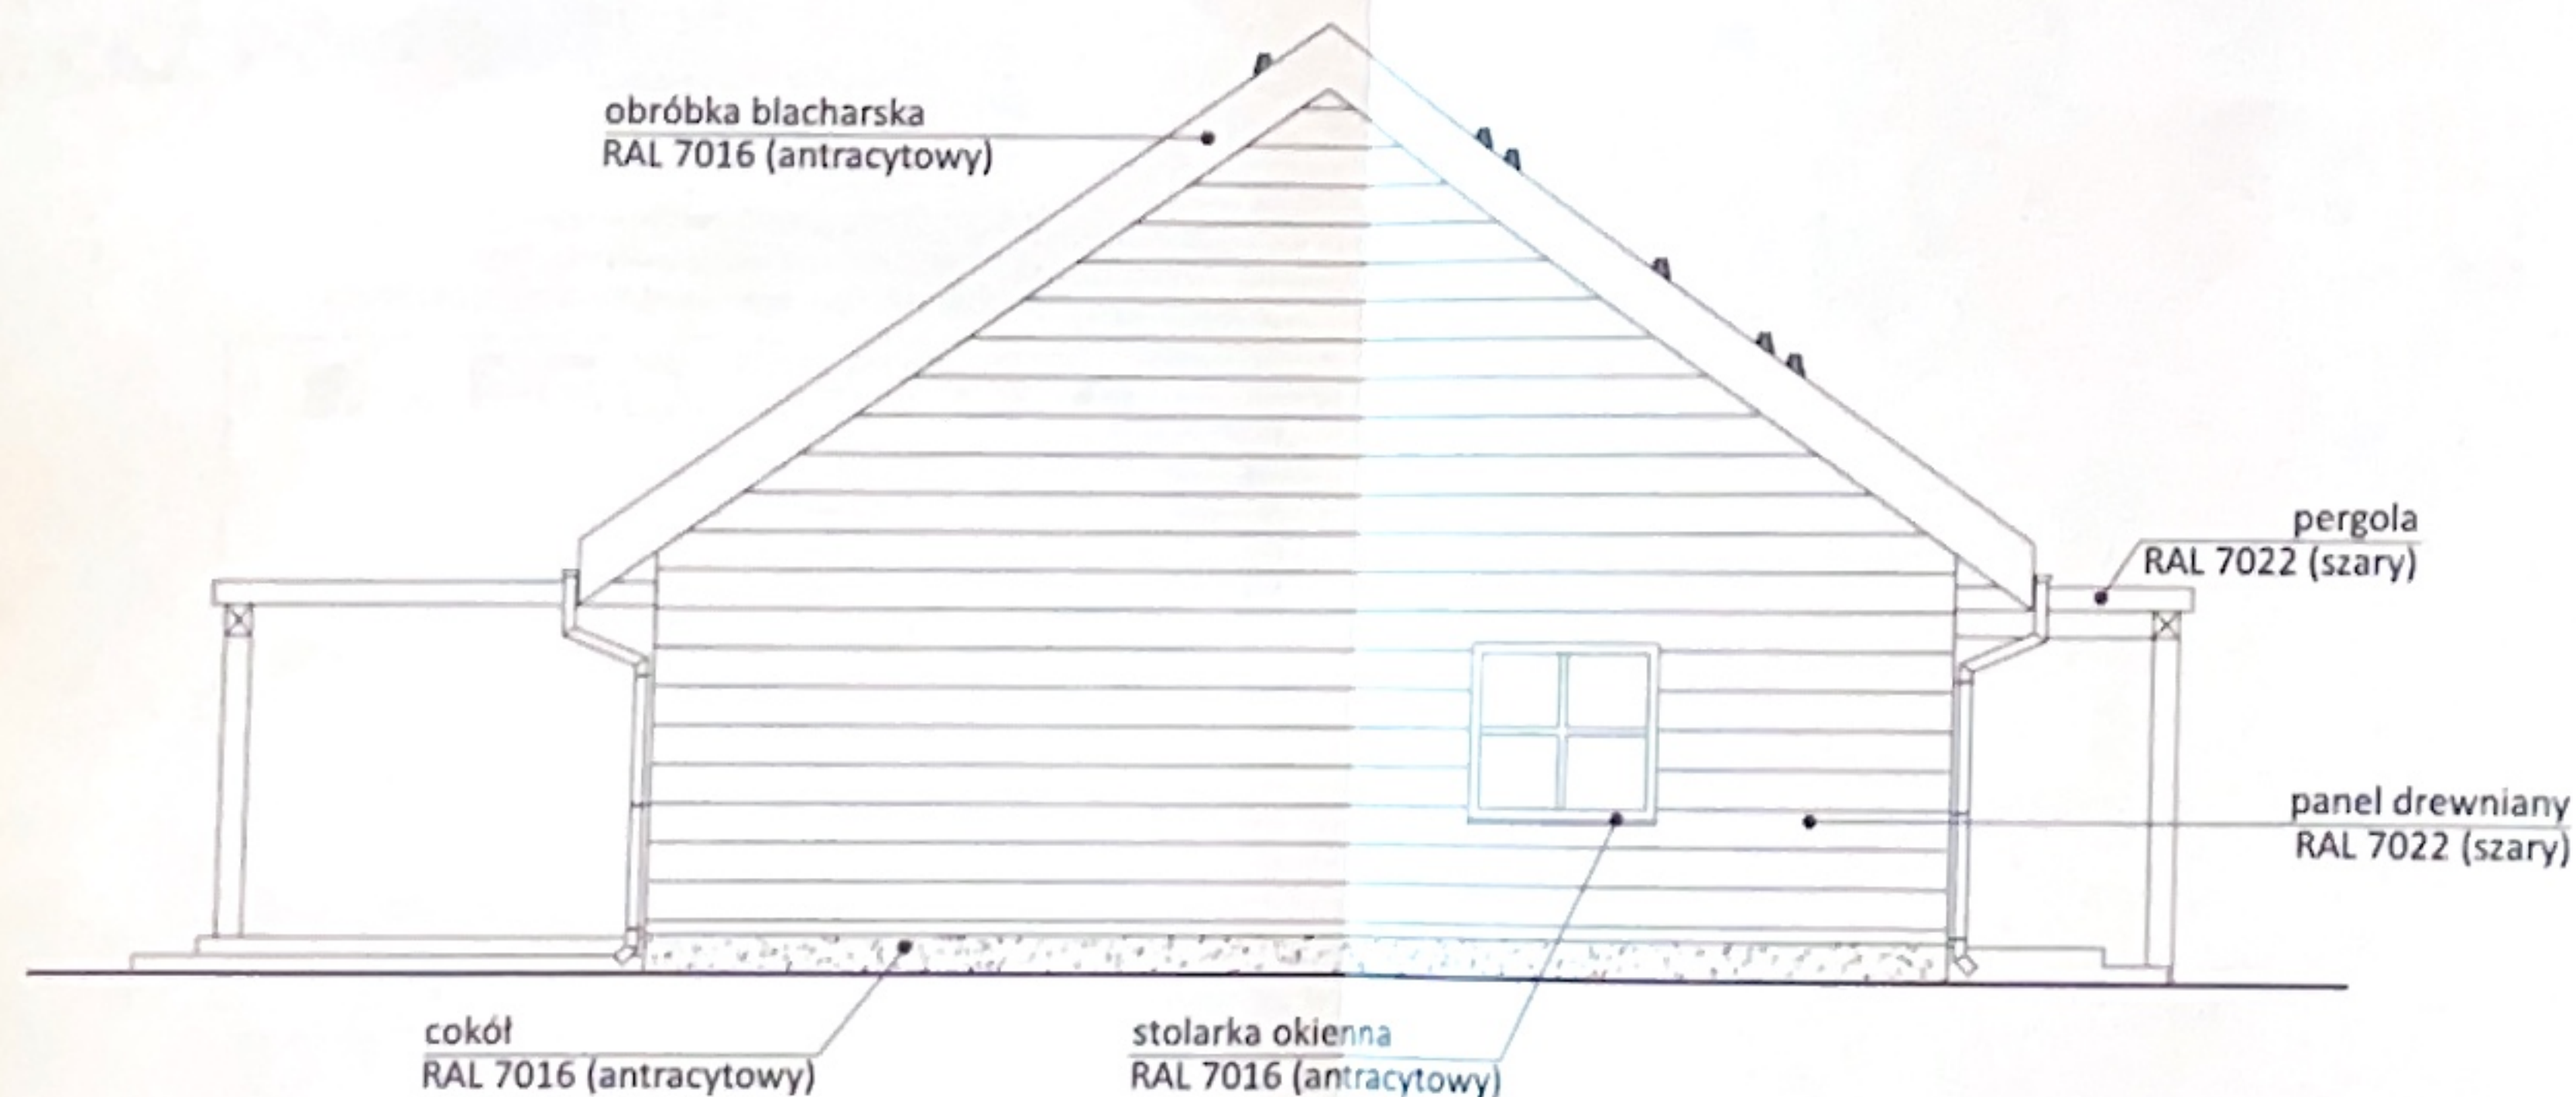

LEGENDA:

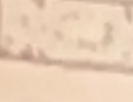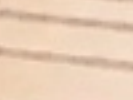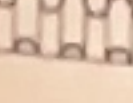-  - RAL 7016 (antracytowy)
-  - RAL 7022 (szary)
-  - RAL 1011 (ichrowo-beżowy)

Informacje uszczegółowiające rysunki znajdują się w opisie technicznym, który jest integralną częścią projektu architektoniczno-budowlanego oraz opracowań branżowych

PROJEKTYKA

ul. Nakielska 39/4
85-219 Bydgoszcz
tel.: 52 524 36 45
www.projektyka.pl
info@projektyka.pl

Investor:			
Lokalizacja:			
Obiekt:	Budynek mieszkalny jednorodzinny Ka-217-L		
Tytuł rysunku:	Elewacje II		
Zakres:	Nazwisko - nr upr.:	podpis:	
Projektant:	mgr inż. arch. Alicja Kamieniarz RGPI-V-7342-27/97		
Opracowała:	mgr inż. Daria Szpot	podpis:	
Projektant adaptujący:		data:	
data:	branża:	skala:	nr rysunku
20.05.2024	ARCHITEKTURA	1:100	A.06

Okna

NR	1		2		3		4		5		6	
Symbol	O1		O2		O3		O4		O5		O6	
Schemat												
	ppp											
	Wymiar w	So	150.0	100.0	350.0		200.0		180.0		60.0	
	światła muru	Ho	135.0	225.0	225.0		500.0		135.0		60.0	
	Całkowity wymiar	S	146.0	96.0	346.0		196.0		176.0		56.0	
H		H	131.0	221.0	221.0		496.0		131.0		56.0	
er			5	1	1		1		1		1	
zem			5	1	1		1		1		1	

Drzwi

NR	1		2		3	
Symbol	Dz1		D1		D2	
Schemat						
	Wymiar w	So	105.0	90.0	90.0	
	światła muru	Ho	225.0	210.0	210.0	
	Wymiar w	S	90.0	80.0	80.0	
światła ościeżnicy		H	220.0	205.0	205.0	
Rodzaj skrzydła		P	L	P	L	P
Parter		1	-	2	5	1
Razem		1	7			2
Uwagi		Drzwi łazienkowe z otworami wentylacyjnymi				

PROJEKTYKA
PROJEKTY DOMÓW
Egzemplarz oryginalny
ZAKAZ POWIELANIA

Informacje uszczegółowiające rysunki znajdują się w opisie technicznym, który jest integralną częścią projektu architektoniczno-budowlanego oraz opracowań branżowych



ul. Nakielska 39/4
85-219 Bydgoszcz
tel.: 52 524 36 45
www.projektyka.pl
info@projektka.pl

UWAGI:

1. Przed zamówieniem stolarki okiennej i drzwiowej wymiary należy sprawdzić na budowie.
2. Oznaczenia:
L - drzwi lewe
P - drzwi prawe
3. Drzwi łazienek w dolnej części powinny być wyposażone w otwory doprowadzające powietrze o sumarycznym przekroju nie mniejszym niż 0,022 m².
4. Ostateczne wymiary otworów okiennych i drzwiowych należy dostosować do oferty wybranego producenta.
5. W przypadku zastosowania drzwi tarasowych przesuwanych typu HS należy obniżyć ściany fundamentowe wg wytycznych producenta.
6. Rysunek stolarki okiennej w widoku od zewnątrz.
7. Wykaz stolarki okiennej i drzwiowej nie jest podstawą do złożenia zamówienia. Ilość i rodzaj należy sprawdzić na budowie.

Budynek mieszkalny jednorodzinny
Ka-217-L

Zestawienie stolarki
okiennej i drzwiowej

Inwestor:						
Lokalizacja:						
Obiekt:						
Tytuł rysunku:						
Zakres:	Nazwisko - nr upr.:		podpis:			
Projektant:	mgr inż. arch. Alicja Kamińska RGPI-V-7342-27/97					
Opracował:	mgr inż. Daria Szpot					
Projektant adaptujący:						
data:	20.05.2024	branża:	ARCHITEKTURA	skala:	1:100	nr rysunku
						A.07