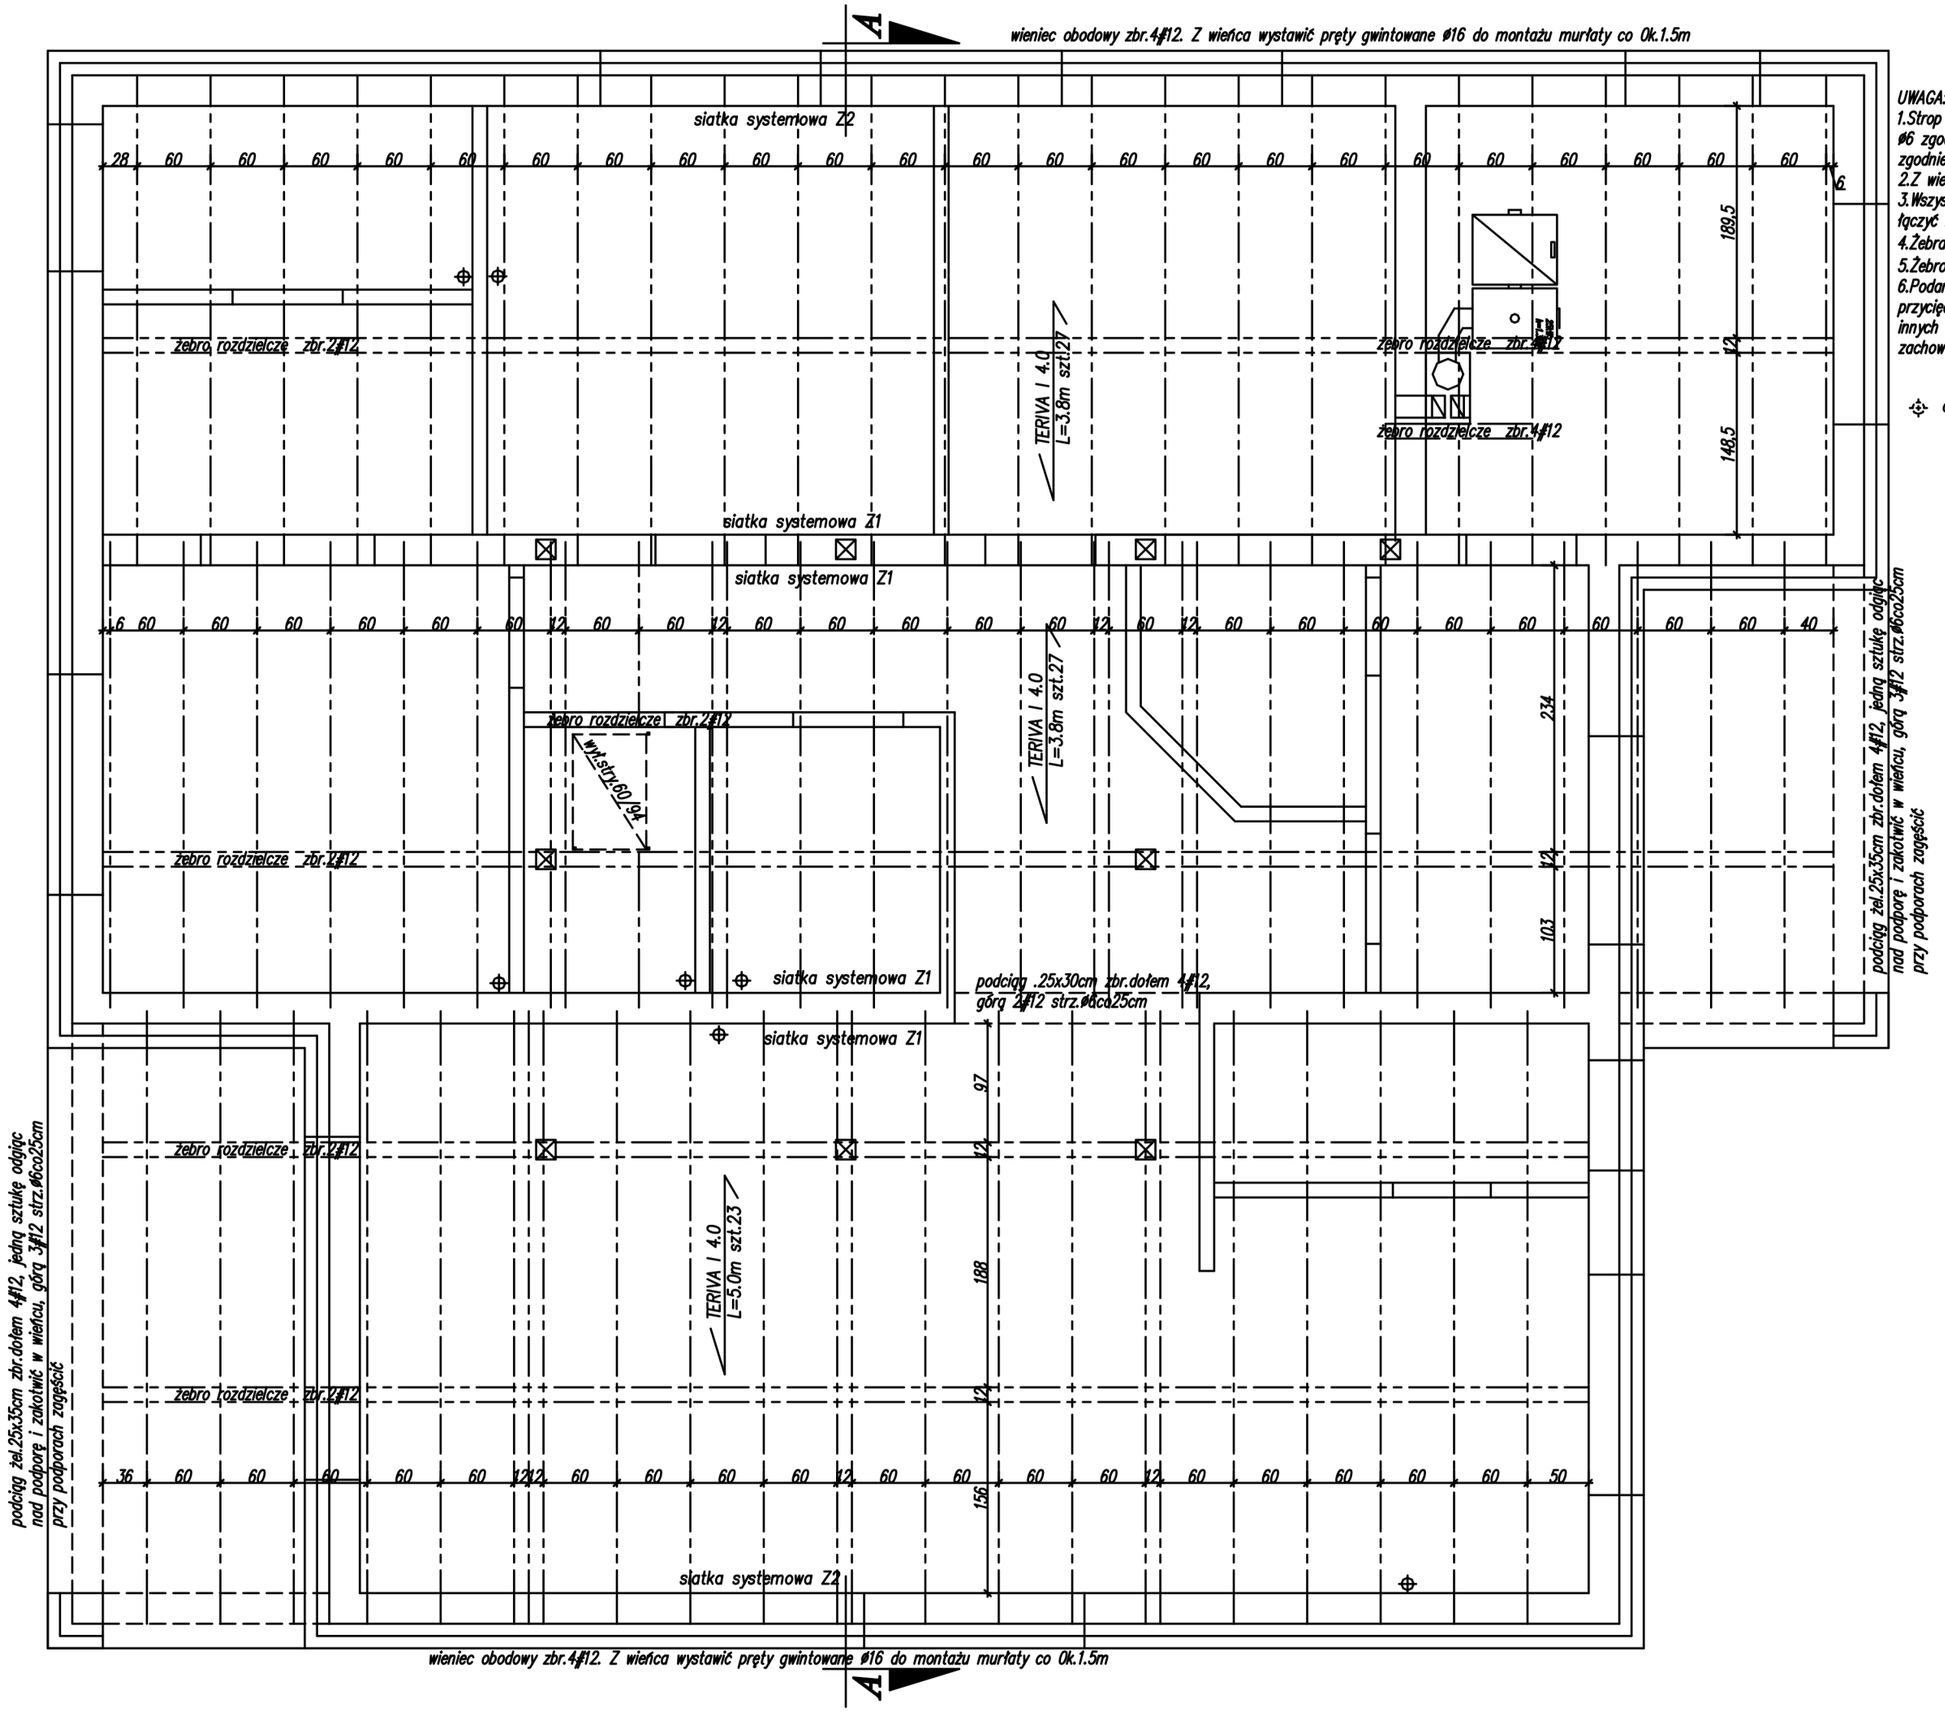


UWAGA:
1.Strop Teriva w miejscach nad podporowych należy dozbroić górą siatką ø6 zgodnie z zaleceniami producenta. Minimalne oparcie belek stropowych zgodnie z instrukcją producenta wynosi 8cm.
2.Z wieńca wypuścić kotwy gwintowane ø16 co 1.5m do montażu murłaty
3.Wszystkie podciągi opierać na murze na na pełną wysokość podciągu i łączyć z wieńcem.
4.Żebra rozdzielcze zbroić 2#12
5.Żebro przy kominach opierać na belkach sąsiednich, zbroić 4#12
6.Podane wymiary belek są podane w systemie modularnym co 20cm, do przycięcia na odpowiednią długość na miejscu budowy. W razie zastosowania innych wymiaru modularnego należy długości belek stropowych zweryfikować z zachowaniem minimalnego oparcia na murze podanego przez producenta.

otwory pod wentylację