Projekt jest własnością pracowni projektowej "Dobre Domy Flak & Abramowicz" Sp. z o.o. Spółka komandytowa

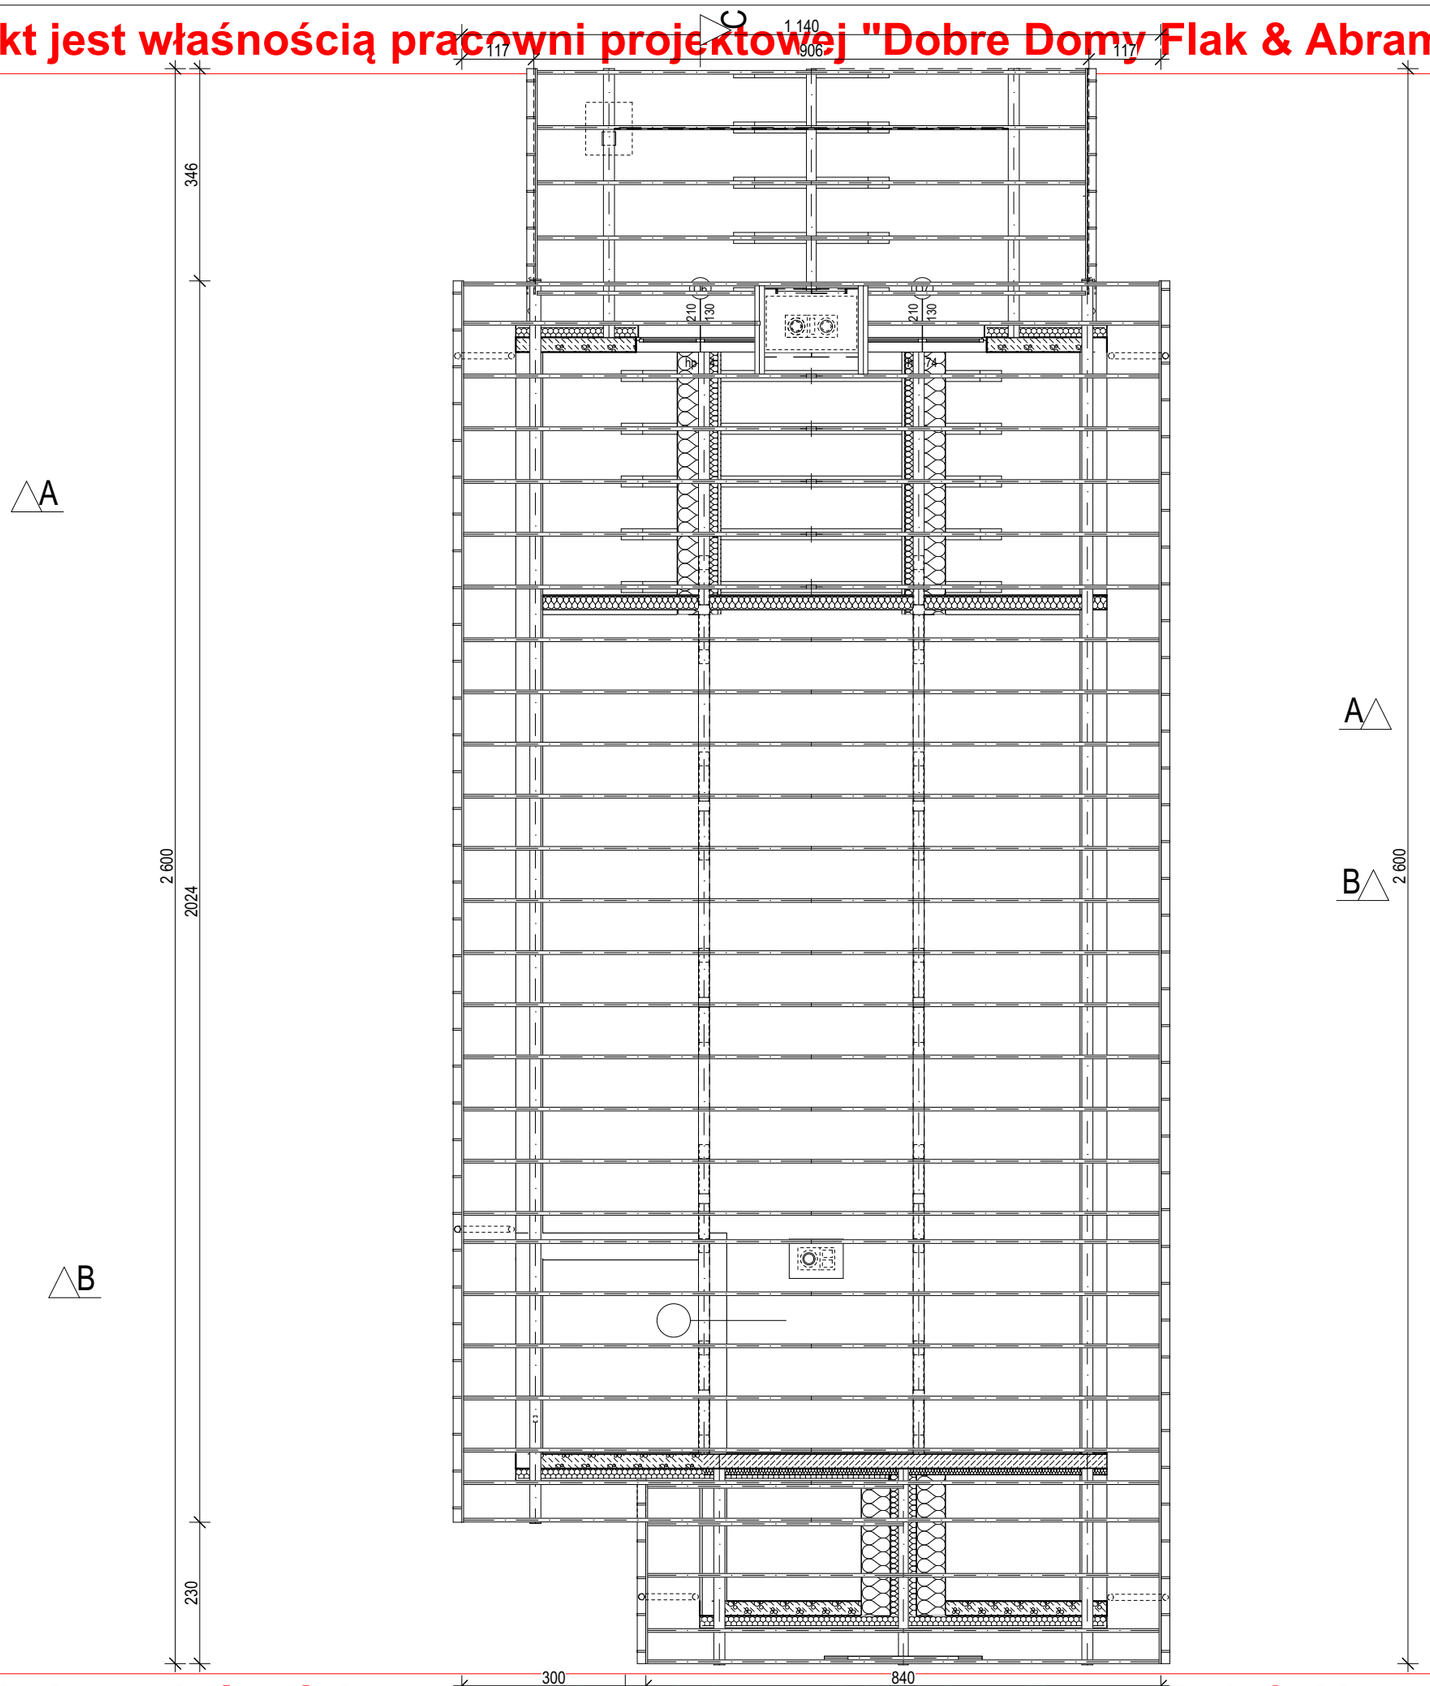

"Dobre Domy Flak & Abramowicz"
Sp. z o.o. Spółka komandytowa

ul. Strzegomska 2-4,
53-611 Wrocław

www.dobredomy.pl

tel. 71 352 04 40
e-mail: biuro@dobredomy.pl

Zestawienie powierzchni poddasza

Nr	Nazwa pom.	Rodzaj posadzki	Powierzchnia	Pow. podłogi
Pow. użytkowa				
pow. ...	kubatura	płytki ceramiczne	219,38	219,38
pow. ...	kubatura	płytki ceramiczne	220,57	220,57
			439,95 m²	

dobredomy
Dobre Domy Flak&Abramowicz Sp. z o.o. Spółka komandytowa
53-611 Wrocław, ul. Strzegomska 2-4, tel: (71)352-04-40
www.dobredomy.pl e-mail: biuro@dobredomy.pl

nazwa obiektu:
DOM JEDNORODZINNY
PANAMA
wersja podstawowa

projektant: nr uprawnień: podpis:
mgr inż. arch. Marcin Abramowicz
mgr inż. arch. Marta Zaperty- Adamek

tytuł rysunku:
RZUT PODDASZA

opracowanie:
mgr inż. Małgorzata Wrona

data: 01.2021

skala rys. 1:100

Projekt jest własnością pracowni projektowej "Dobre Domy Flak & Abramowicz" Sp. z o.o. Spółka komandytowa