



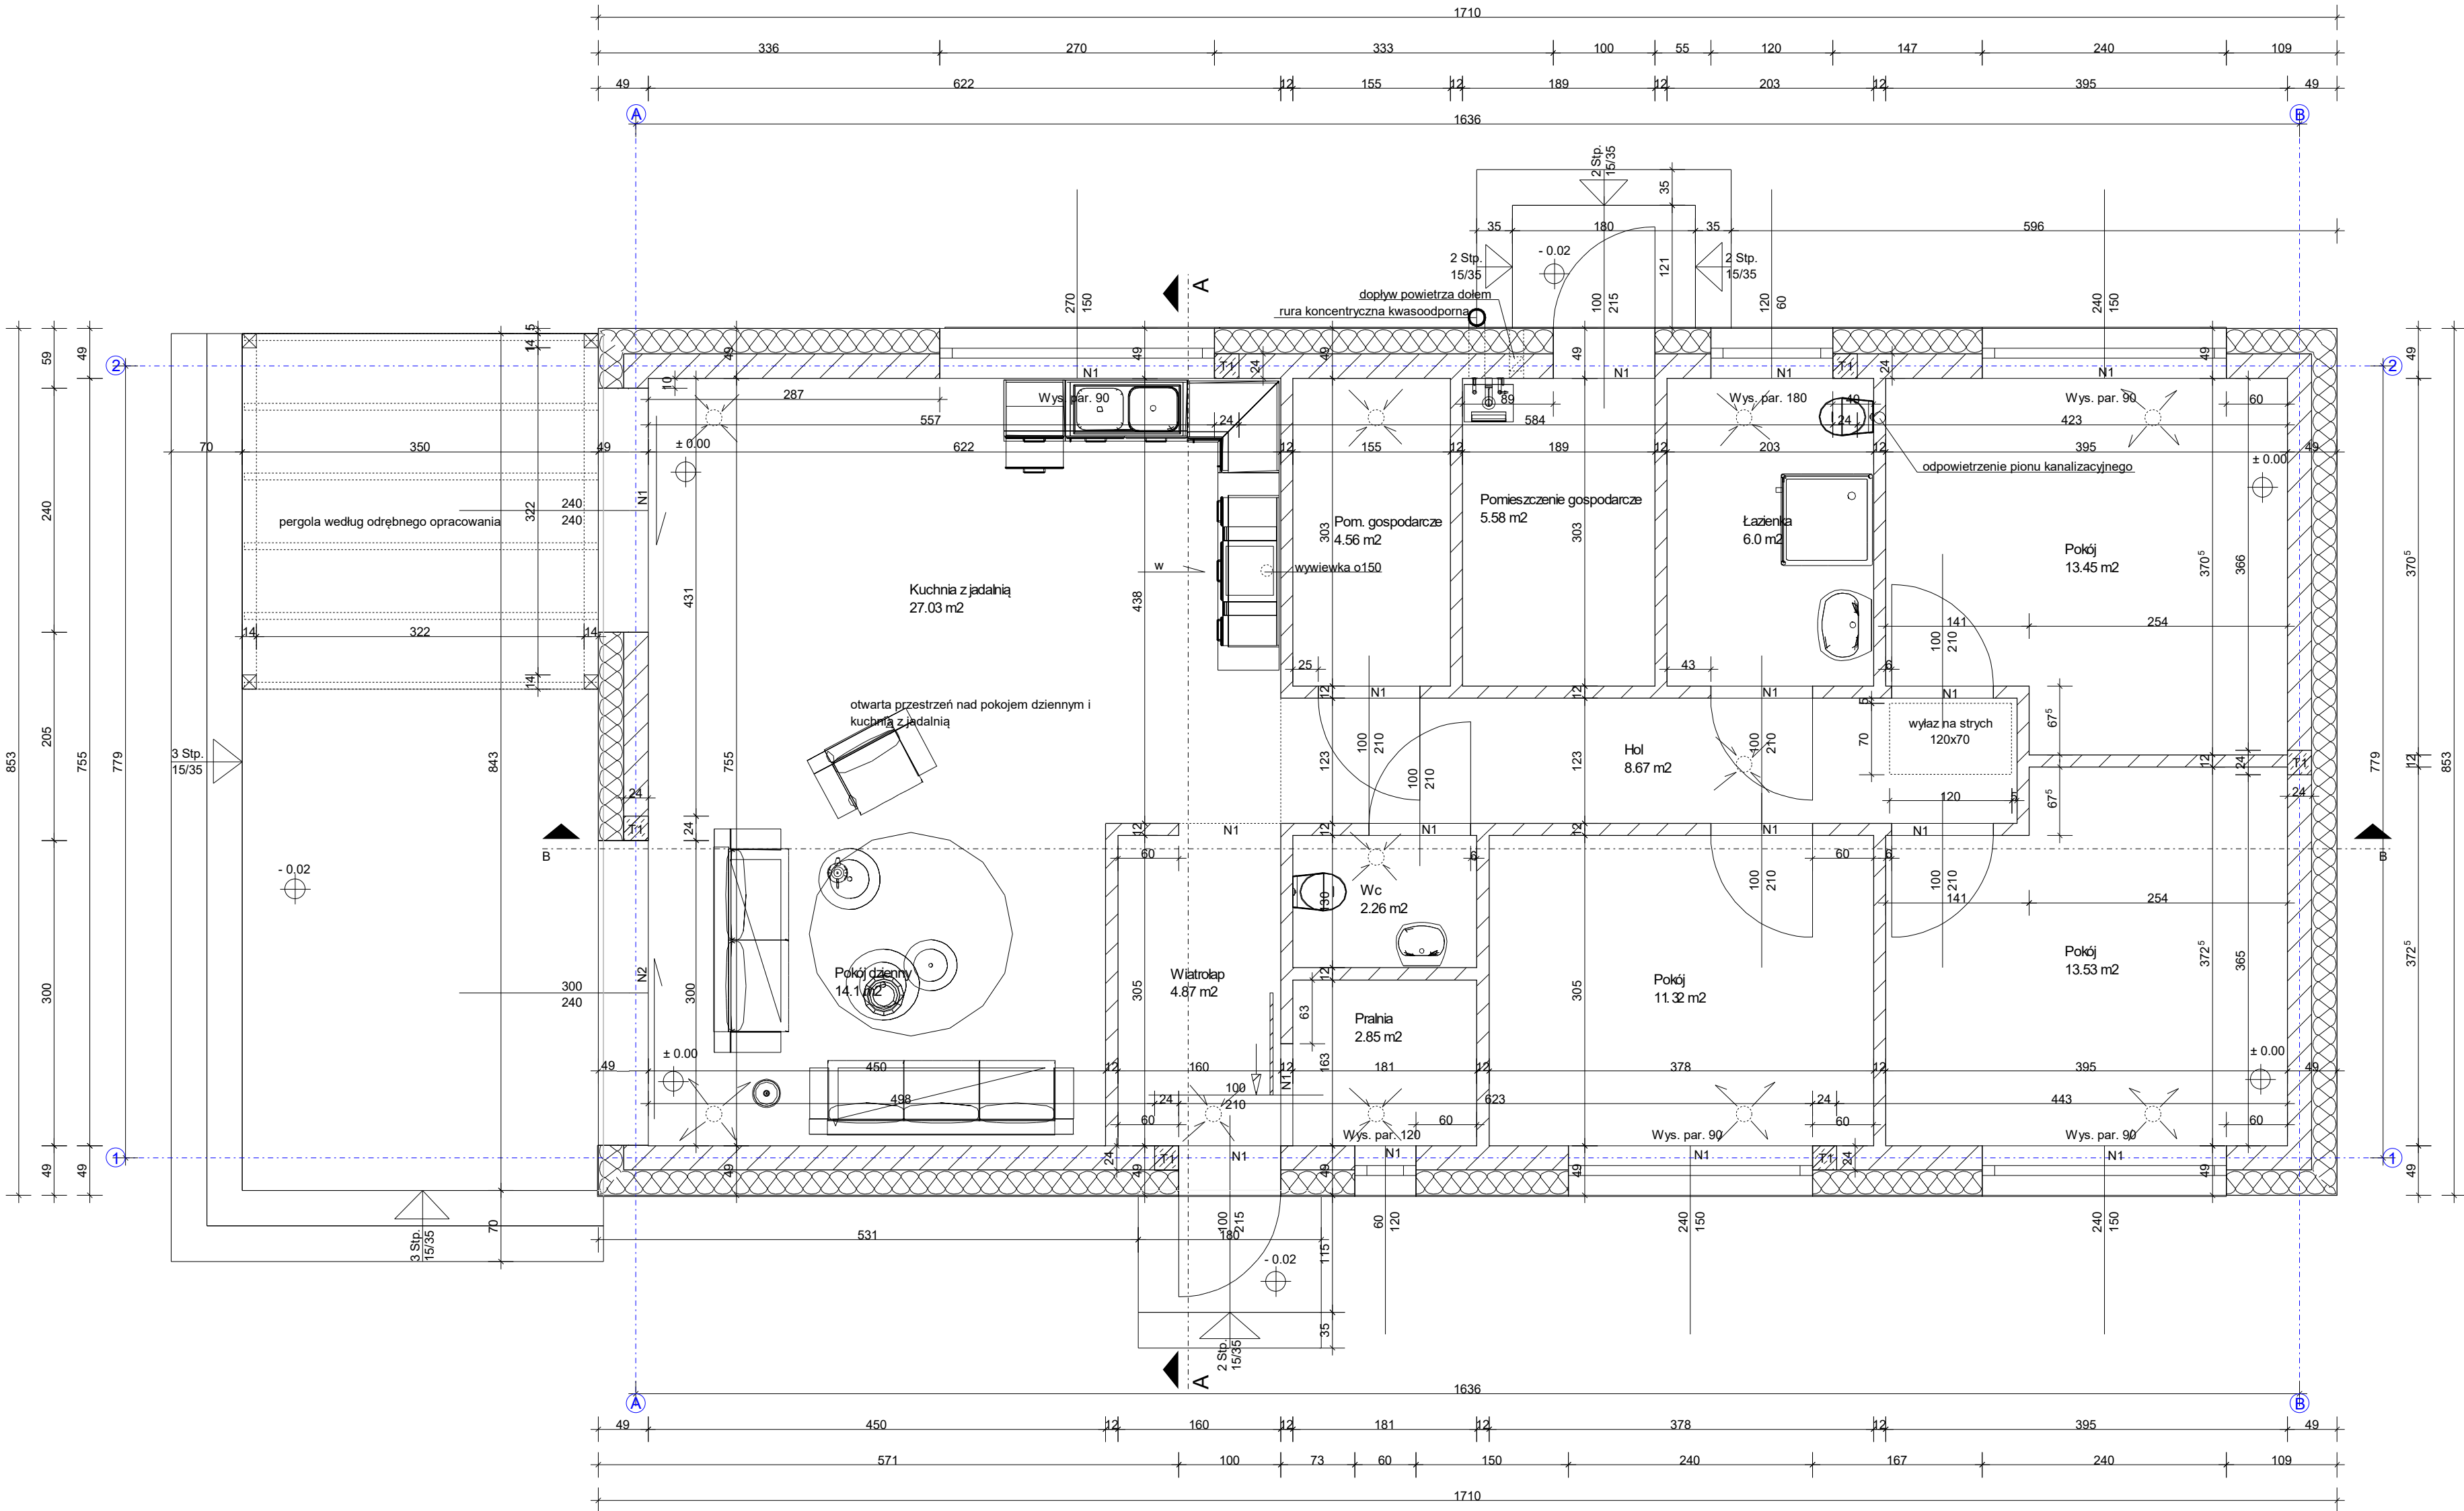

- UWAGI:
- ściany zewnętrzne z pustaka keramzytowego Czamaninek gr. 24 cm docieplone styropianem gr. 25 cm metodą BSO
 - ściany wewnętrzne nośne z pustaka keramzytowego Czamaninek gr. 24 cm
 - strop nad parterem z płyt karton-gips podwieszony do dolnego pasa więzara dachowego
 - wymiary okien podano w świetle surowych otworów
 - wymiary drzwi podano w świetle ościeży, należy je powiększyć o miejsce potrzebne do zamontowania zgodnie z wymaganiami producenta
 - wysokości parapetów podano od poziomu wykończonej podłogi
 - przed zamówieniem stolarki wymiary otworów należy sprawdzić z natury (na budowie). Wymiary otworów zaleca się dostosować do oferty "typowej" wybranego producenta stolarki.
 - w projekcie zastosowano systemy kominowe spalinowe i wentylacyjne jako wyrzutnie dachowe.
 - N1 - nadproża z belek prefabrykowanych L19 lub wylwane z betonu C16/20 zbrojone 4#12 dołem 2#12 górą, strzemiąca o6 co 10 cm
 - N2 - nadproża wylwane z betonu C16/20 zbrojone 5#12 dołem 2#12 górą, strzemiąca o6 co 10 cm
 - N3 - nadproża ukośne nad oknami wylwane z betonu C16/20 zbrojone 5#12 dołem 2#12 górą, strzemiąca o6 co 10 cm
 - nadproża okien szerokości 20 cm w celu pozostawienia miejsca na montaż rolet zewnętrznych
 - T1 - słup żelbetowy 24x24 cm zbrojenie 4#12 cm strzemiąca o 6 co 18 cm
 - w łazience otwory nawiewne (szczelina lub kratka) w dolnej części drzwi
 - w pomieszczeniu gospodarczym, przeznaczonym na usytuowanie źródła ciepła, dopływ powietrza poprzez otwór nawiewny wykonany w ścianie zewnętrznej

System wentylacji nawiewno-wywiewnej rekuperacji (według odrębnego opracowania):

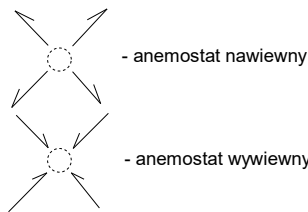

Projekt:	Budynek mieszkalny jednorodzinny Myszków, ul. Ceramiczna dz. Nr 4380/4		
Inwestor:	Agata Michniewicz - Lampa i Patryk Lampa ILLMENSEER STRASSE 13/1 88271 PFRUNGEN, DEUTSCHLAND		
Architekt:	mgr inż. arch. Karol Frączek Upr. nr 68/SLOKK/2011/II		
Projektant:	mgr inż. Mariusz Leśniak Upr. Nr SLK/3253/PWOK/10		
Skala	Data	Nr. Rys.	Parter
1 : 50	08.2025	2	