

PRZEKRÓJ D-D

SKALA 1:50

C	Gres/panele	gr. 2cm
	Wylewka zbrojona siatką	gr. 7cm
	styropian twardy	gr. 2x8cm
	Izolacja przeciwwilgociowa	
	Ślepa wylewka	gr. 10cm
	Pospółka zagęszcz.	

B	Płyta MFP	gr. 2,2cm
	belki stropowe 22x4,5cm co 40cm	
	z wypełnieniem konstrukcji wełną mineralną 20cm	
	Ruszt metalowy	
	Płyta GK	


A	Blacha	
	Łaty	4,0cm
	Deskowanie pełne	2,5cm
	Folia dachowa (wiatroizolacja)	
	Krokwie 22x7cm	
	wełna pomiędzy krokwiami	22cm
	Stelaz metalowy wypełniony wełną skalną	10cm
	Paroizolacja	
	2xPłyta GK	

E (fundament)

Folia kuberkowa	
Styropian wodoodporny XPS	8,0cm
Bitumiczna powłoka hydroizolacyjna np. Abizol lub Dysperbit 2x	
Rapówka	
Ściana fundamentowa z pustaków żaluzowych lub bloczków betonowych	20cm
Bitumiczna powłoka hydroizolacyjna np. Abizol lub Dysperbit 2x	

D (ściana zewnętrzna)

Tynk silikonowy (+siatka, klej) gr. 1cm lub element drewnopodobny okładziny elewacyjnej mineralnej (+siatka, klej)
Wełna skalna 10cm Frontrock maxE gr. 10cm
Wiatroizolacja
Płyta stężąca OSB3 Stopfire lub płyta GK Rigips Pro Duraline lub płyta MFP zabezpieczona ognioowo gr. 1,2cm
Konstrukcja ściany (słupki 4,5x14,5cm w rozstawie osiowym co 40cm) wypełniona wełną mineralną np. SUPERROCK lub TOPROCK SUPER gr. 15cm
Paroizolacja np. SOVER STOPAIR (połączona z paroizolacją sufitu i paroizolacją podłogi)
Przedścianka instalacyjna (łaty 4,5x4,5cm w rozstawie osiowym co 40cm) wypełniona wełną mineralną np. ROCKWOOL SUPERROCK gr. 5cm
Płyta GKB (w pomieszczeniach mokrych GKBi) gr. 1,25cm

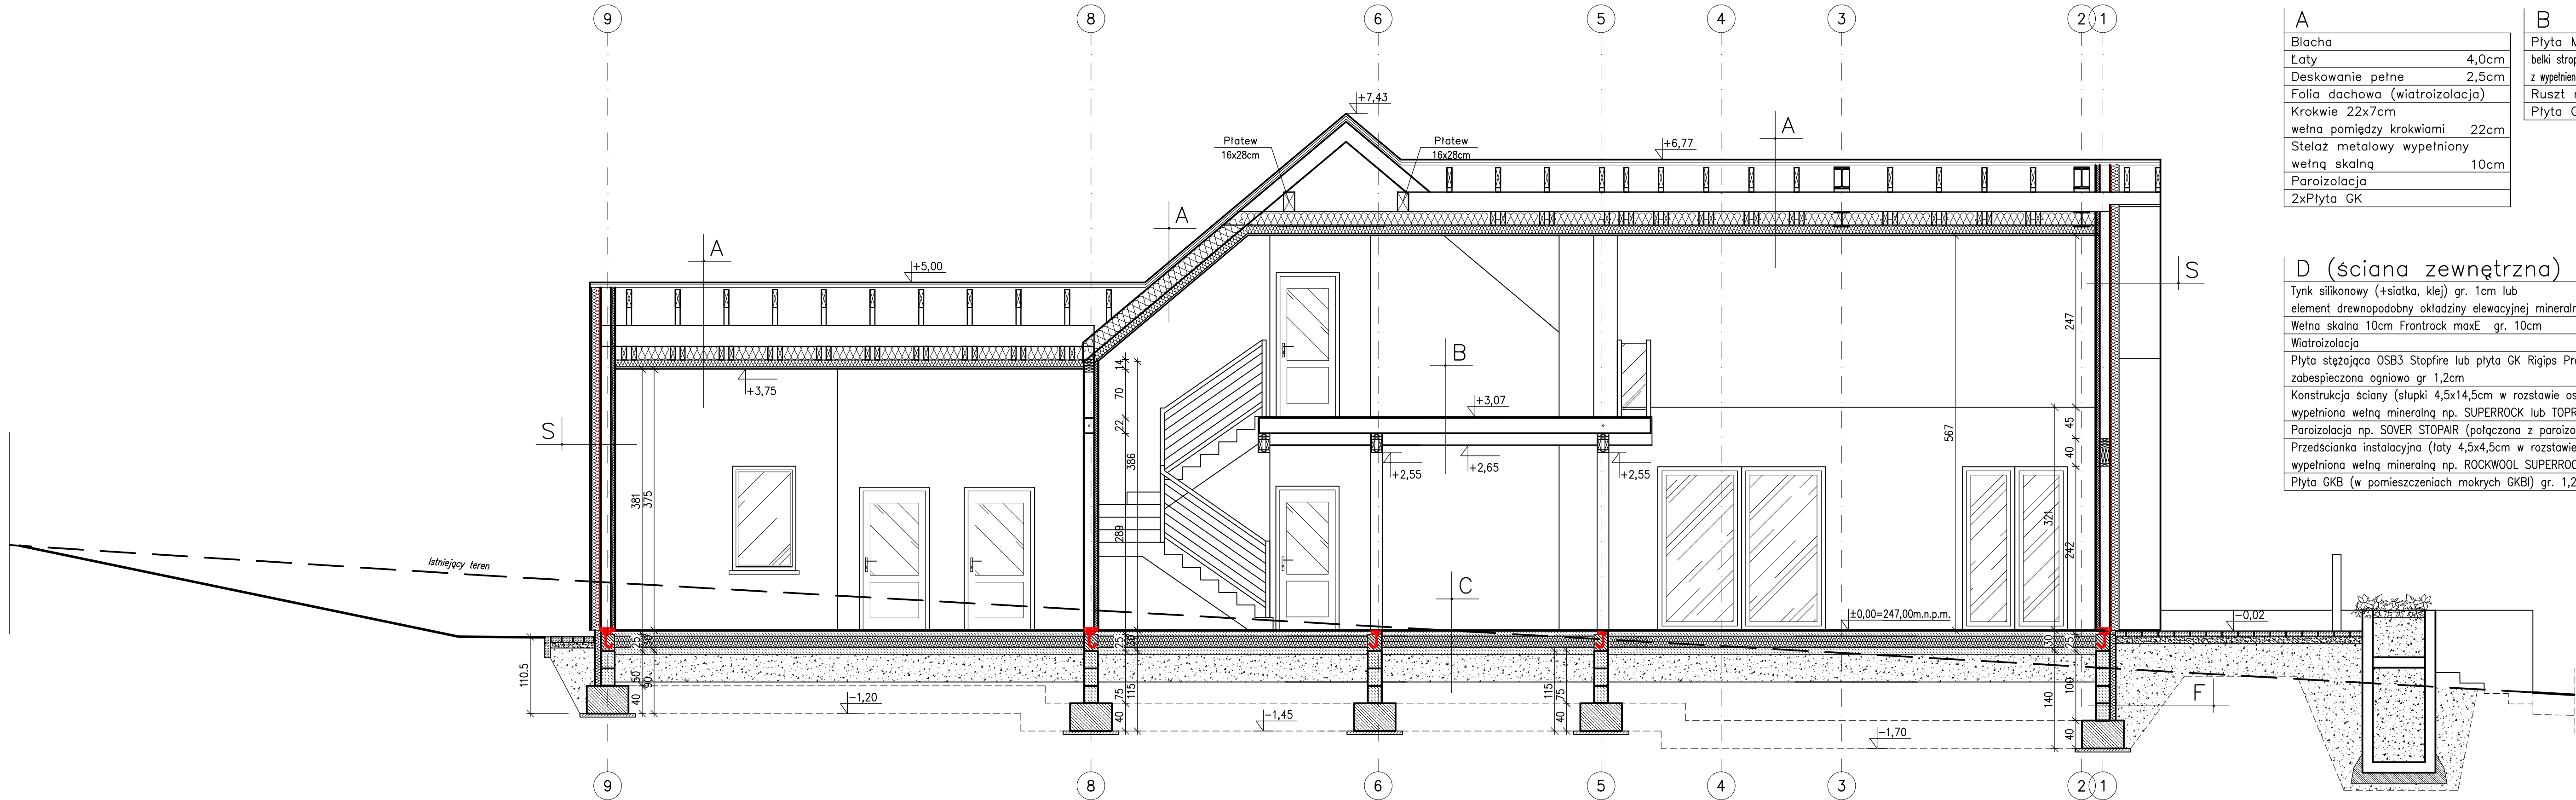

Biuro Projektów Zakład Obsługi InwestycyjnejDanuta Święch ul. Wypiańskiego 4, Ropczyce			
Temat:	PROJEKT ARCHYTEKTONICZNO-BUDOWLANY BUDYNKU MIESZKALNEGO JEDNORODZINNEGO		
Adres inwestycji:	CIERPISZ, DZ. NR EWID. 99/1, 100		
Inwestor:	Magdalena Przypek – Sypień Cierpisz 39, 39-123 Czarna Sędziszowska		
Tytuł rysunku:	PRZEKRÓJ D-D		
Zespół Projektowy		Branża	Podpis
Opracował:	mgr inż. Wojciech BURY		
Projektował:	mgr inż. arch. Bernadeta RAŚ	ARCHITEKTURA	
Nr uprawnień:	RZ/A-07/10		
Projektował:	mgr inż. Marcin KOZIŃSKI	KONSTRUKCJA	
Nr uprawnień:	PK/0050/POOK/07		
Nr projektu:	--	Nr rysunku:	A6
		Skala:	1:50
		Data:	Maj 2024