






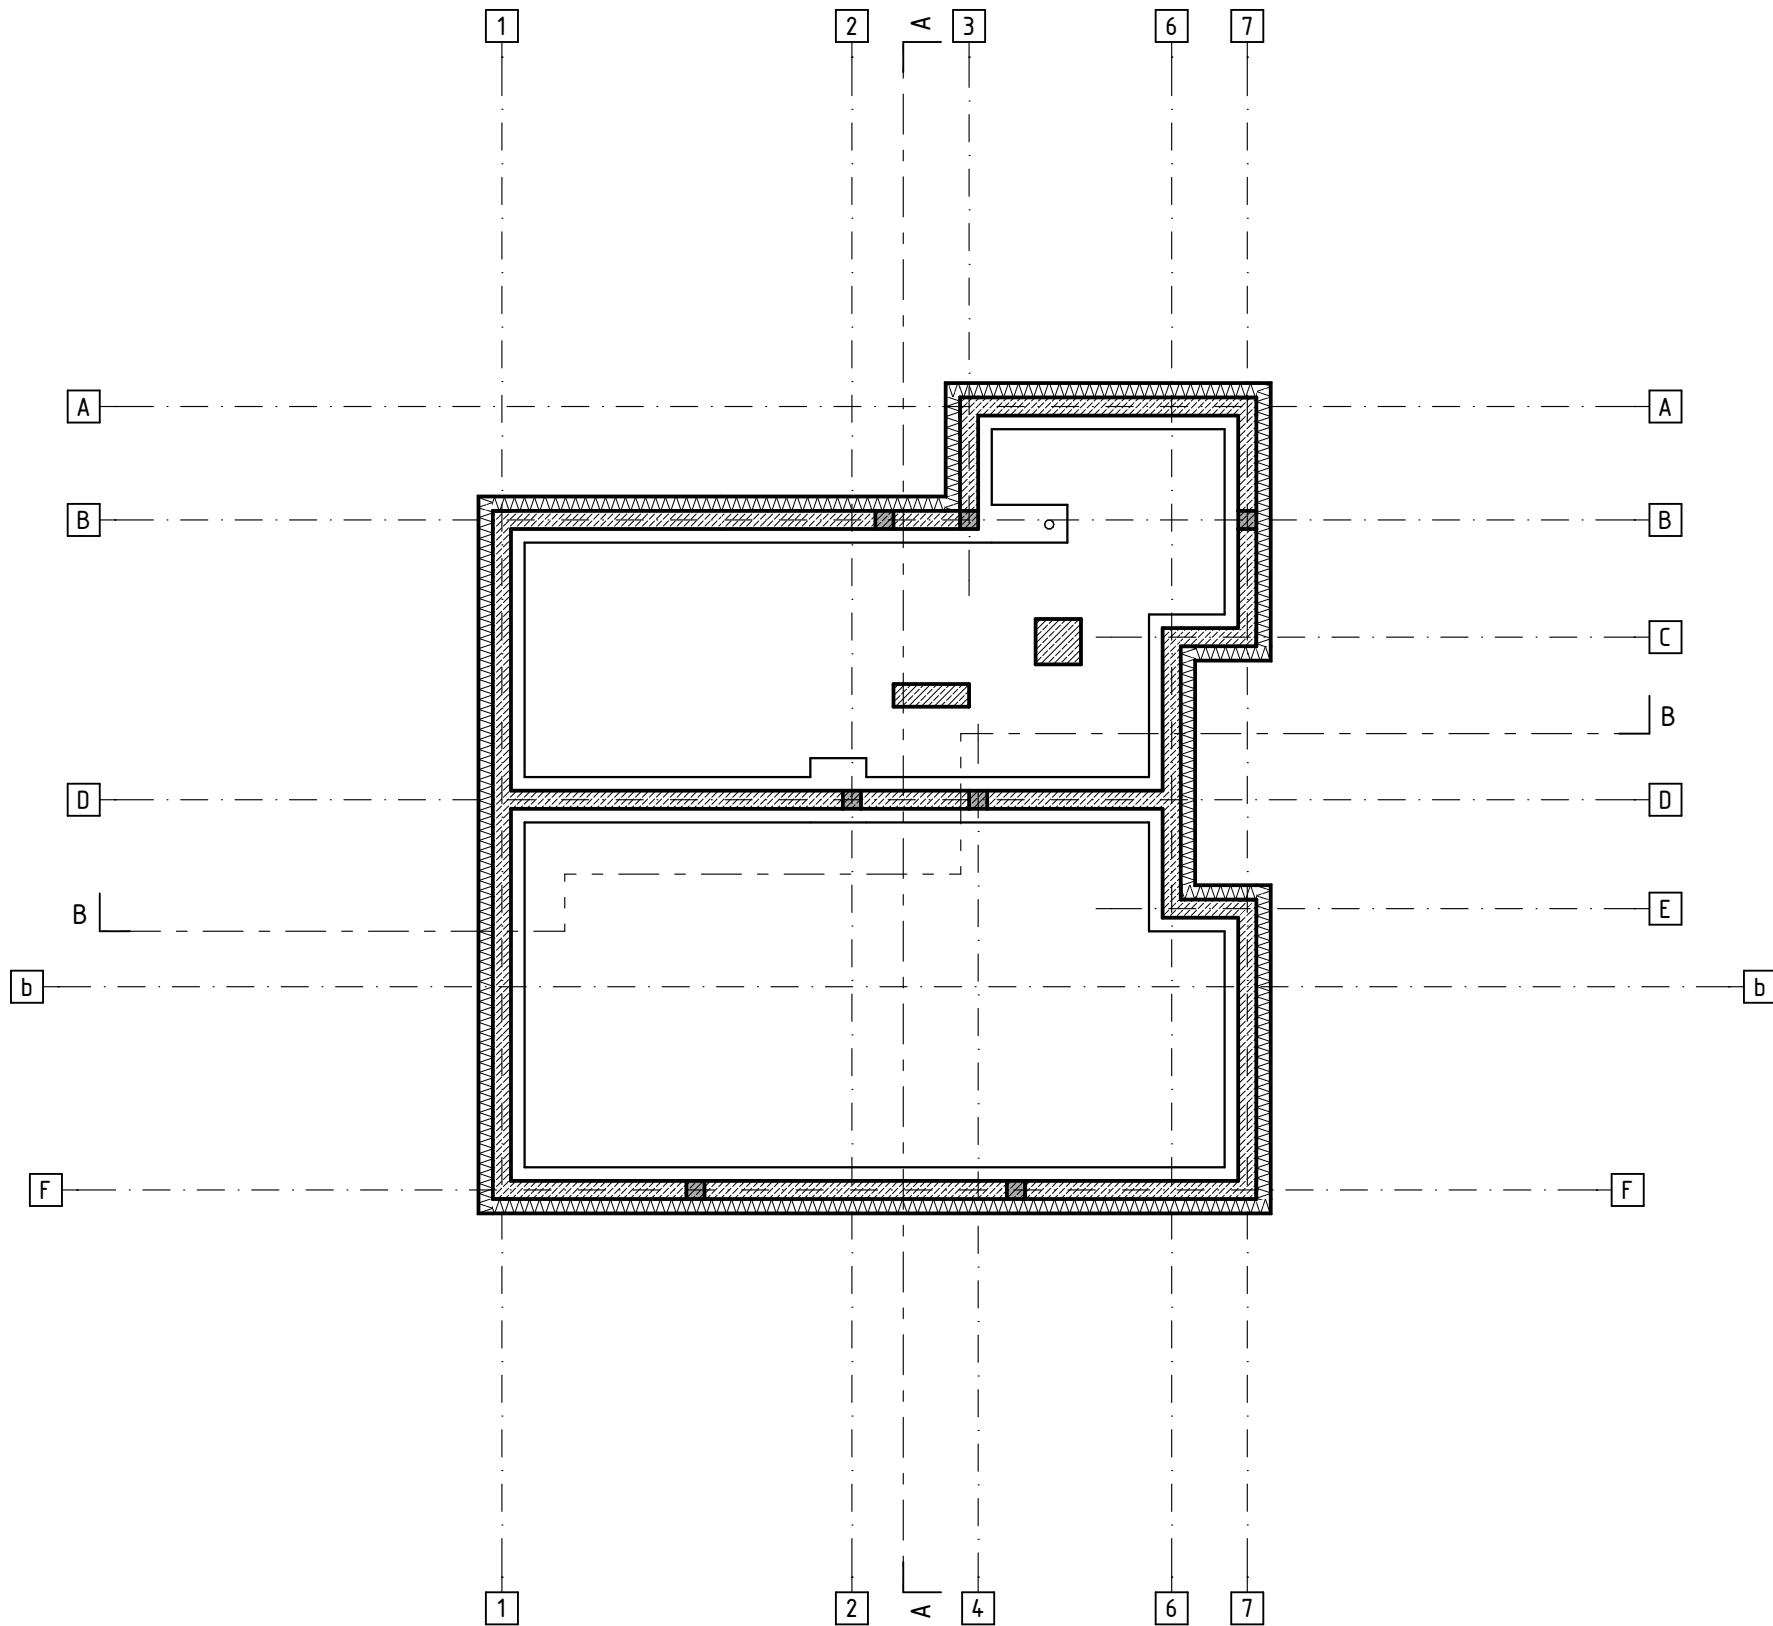



LEGENDA

	ŻELBET (SŁUPY)		MUR Z PUSTAKÓW SZALUNKOWYCH
	POLISTYREN ESKTRUDOWANY XPS		

UWAGI

- Wymiary elementów konstrukcyjnych podane są w stanie surowym.
- Koty wysokościowe określają spód fundamentu.
- Projekt architektoniczny należy rozpatrywać z projektami branżowymi.

PRACOWNIA PROJEKTOWA MAX ARCHITEKTURA		
mgr inż. arch. Artur Zieba ul. Stroma 2, 34 - 450 Hąsoszowa tel: +48 504 329 504 e-mail: zieba.artur@outlook.com		
FAZA PROJEKTU:		PROJEKT BUDOWLANY
ELEMENT PROJEKTU:		PROJEKT ARCHITEKTONICZNO - BUDOWLANY
NAZWA OBIEKTU BUDOWLANEGO:		BUDYNEK MIESZKALNY JEDNORODZINNY
TYTUŁ RYSUNKU:		RZUT FUNDAMENTÓW
PROJEKTANT:		mgr inż. arch. Elżbieta Dziedziniewicz
DATA SPORZĄDZENIA:		NUMER UPRAWNIEN:
04/2025		426/2001
FORMAT ARKUSZA:		NR RYSUNKU:
297,0x 420,0 mm		1:100

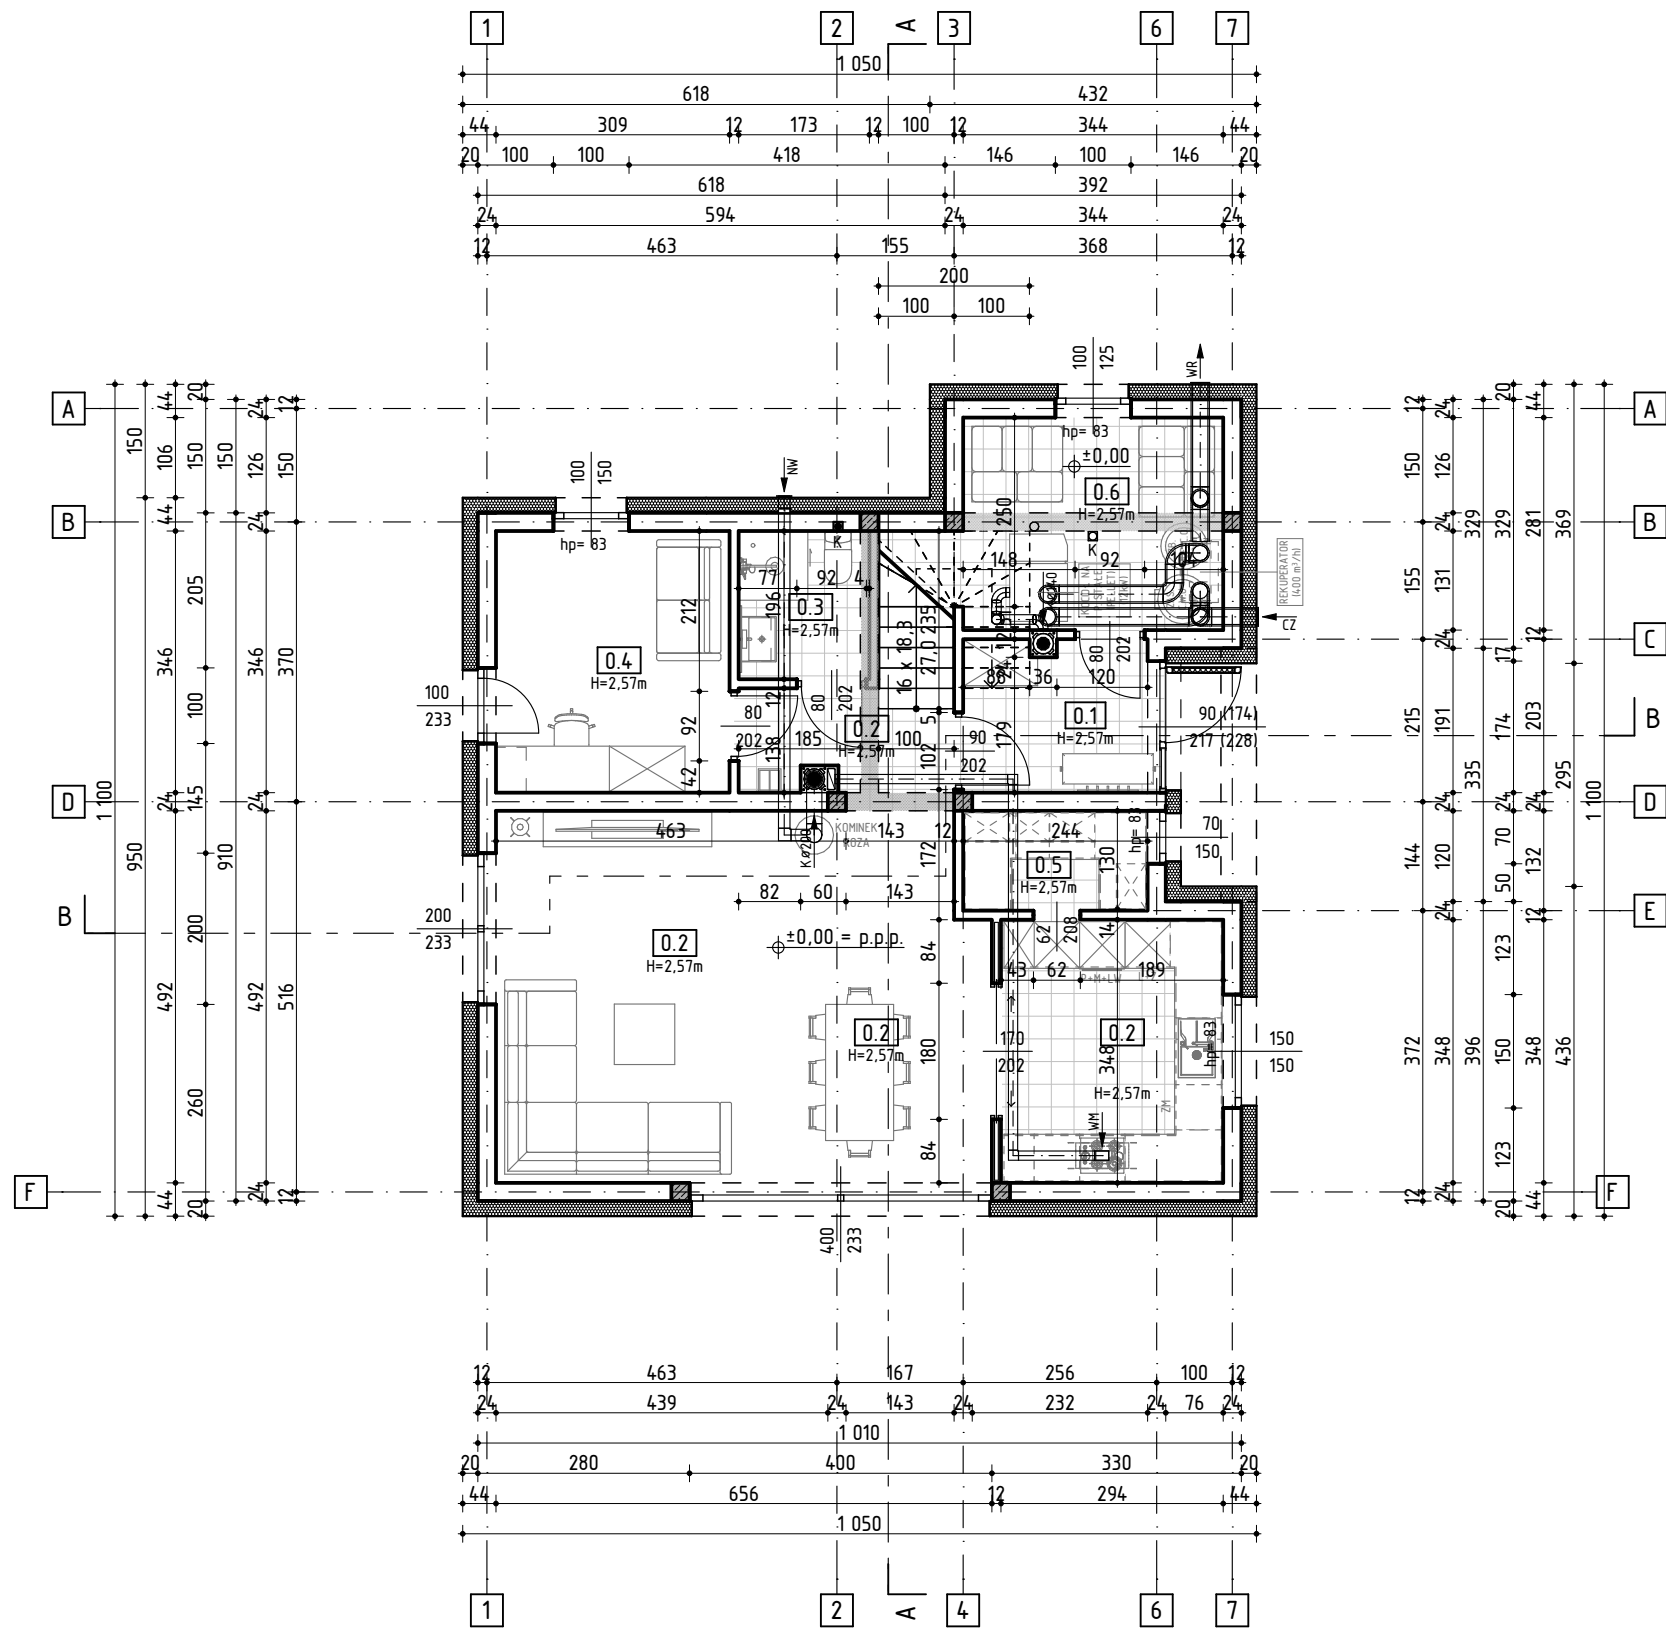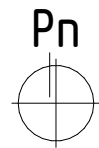

LEGENDA

	ZEBET (SŁUPY)		(PODCIĄGI)		(NADCIĄGI)		BLOCZKI SILIKATOWE
	BLOCZKI Z BETONU KOMÓRKOWEGO		PUSTAKI BETONOWE SZALUNKOWE		STYROPIAN		WEŁNA MINERALNA
	POLISTYREN ESKTRUDOWANY XPS		WENTYLACJA GRAWITACYJNA		WENTYLACJA GRAWITACYJNA WSPOMAGANA MECHANICZNIE		NAWIEW DO KOTŁOWNI

UWAGI

- Wymiary elementów konstrukcyjnych podane są w stanie surowym.
- Wymiary otworów drzwiowych podawane są w świetle ościeżnicy, wysokość mierzona jest od poziomu wykończonej posadzki.
- Wymiary otworów okiennych podawane są w świetle otworu w ścianie, wysokość parapetu mierzona jest od poziomu wykończonej posadzki.
- Koty wysokościowe określają poziom wykończonej posadzki.
- Projekt architektoniczny należy rozpatrywać z projektami branżowymi.
- Określenie wskaźników kubaturowych i powierzchniowych obiektu budowlanego zostało opracowane zgodnie z zasadami zawartymi w Polskiej Normie nr: PN-ISO 9836:2022-07 uwzględniając § 14 pkt 4 lit. a oraz § 20 ust. 1 pkt 4 lit. b. rozporządzenia Ministra Rozwoju z dn. 11 września 2020r. w sprawie szczegółowego zakresu i formy projektu budowlanego (Dz.U. z 18 września 2020r., poz. 1609 z późn. zm.).

WSKAŹNIKI KUBATUROWE I POWIERZCHNIOWE OBIEKTU BUDOWLANEGO

KUBATURA BRUTTO	656,07 m ³
KUBATURA NETTO	391,22 m ³
POWIERZCHNIA ZABUDOWY	106,23 m ²
POWIERZCHNIA CAŁKOWITA	203,03 m ²
POWIERZCHNIA WEWNĘTRZNA	167,17 m ²
POWIERZCHNIA NETTO (UŻYTKOWA, RUCHU, USŁUGOWA)	145,55 m ²
POWIERZCHNIA UŻYTKOWA	115,88 m ²
POWIERZCHNIA UŻYTKOWA PODSTAWOWA	78,84 m ²
POWIERZCHNIA UŻYTKOWA POMOCNICZA	37,04 m ²
POWIERZCHNIA RUCHU	21,08 m ²
POWIERZCHNIA USŁUGOWA (TECHNICZNA)	8,59 m ²



ZESTAWIENIE POWIERZCHNI NETTO KONDYGNACJI

Nr	Nazwa pomieszczenia	Rodzaj posadzki	Pow. podłogi	Pow. obliczona
0.1	WIATROŁAP	płytki	4,73	4,65
0.2	JADALNIA	drewno	10,11	10,11
0.2	KORYTARZ / SCHODY	płytki	7,72	7,72
0.2	KUCHNIA	płytki	10,04	10,04
0.2	POKÓJ DZIENNY	drewno	19,09	19,09
0.3	ŁAZIENKA	płytki	3,28	3,28
0.4	BIURO	drewno	10,50	10,50
0.5	SPIŻARKA	płytki	3,11	3,11
0.6	KOTŁOWNIA	płytki	11,57	8,59
			80,15 m ²	77,09 m ²

PRACOWNIA PROJEKTOWA MAX ARCHITEKTURA
mgr inż. arch. Artur Zieba | ul. Stroma 2, 34 - 450 Hąsoszowa
tel: +48 504 329 504 | e-mail: zieba.artur@outlook.com



FAZA PROJEKTU:	PROJEKT BUDOWLANY		
ELEMENT PROJEKTU:	PROJEKT ARCHITEKTONICZNO - BUDOWLANY		
NAZWA OBIEKTU BUDOWLANEGO:	BUDYNEK MIESZKALNY JEDNORODZINNY		
TYTUŁ RYSUNKU:	RZUT PARTERU		
PROJEKTANT:	mgr inż. arch. Elżbieta Dziedziniewicz		POPIIS:
DATA SPORZĄDZENIA:	04/2025	NUMER UPRAWNIEN:	426/2001
FORMAT ARKUSZA:	297,0x 420,0 mm	SKALA RYSUNKU:	1:100
		NR RYSUNKU:	A-01

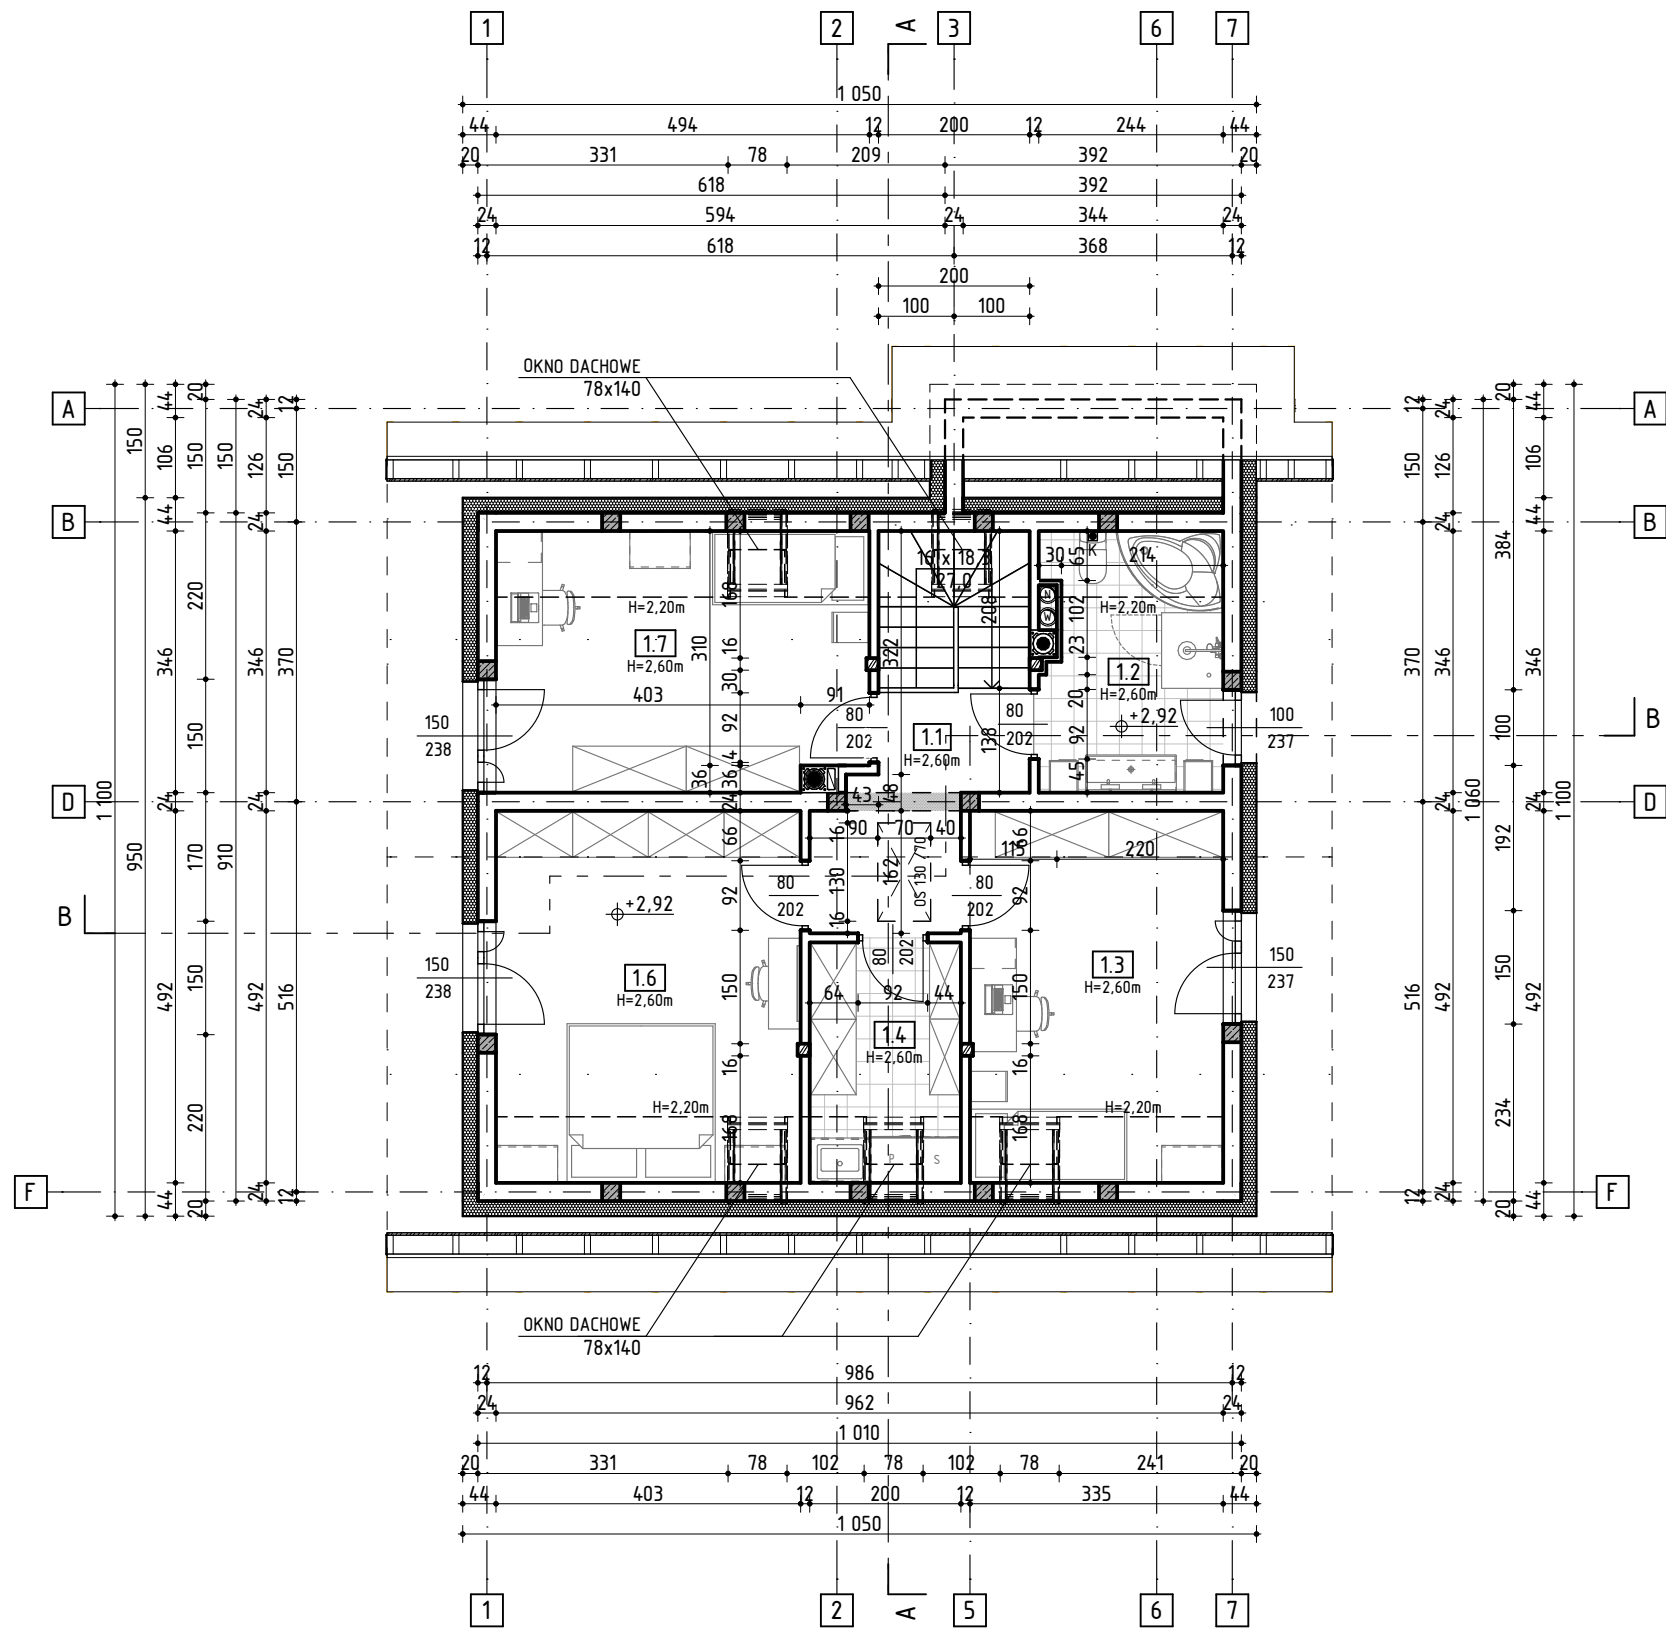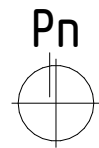

LEGENDA

	ŻELBET (SŁUPY)		PODCIĄGI		NADCIĄGI		BŁOCKI SILIKATOWE
	BŁOCKI Z BETONU KOMÓRKOWEGO		PUSTAKI BETONOWE SZALUNKOWE		STYROPIAN		WEŁNA MINERALNA
	WENTYLACJA GRAWITACYJNA		WENTYLACJA GRAWITACYJNA WSPOMAGANA MECHANICZNIE				POLISTYREN EKSTRUZOWANY XPS


UWAGI

- Wymiary elementów konstrukcyjnych podane są w stanie surowym.
- Wymiary otworów drzwiowych podawane są w świetle ościeżnicy, wysokość mierzona jest od poziomu wykończonej posadzki.
- Wymiary otworów okiennych podawane są w świetle otworu w ścianie, wysokość parapetu mierzona jest od poziomu wykończonej posadzki.
- Koty wysokościowe określają poziom wykończonej posadzki.
- Projekt architektoniczny należy rozpatrywać z projektami branżowymi.
- Określenie wskaźników kubaturowych i powierzchniowych obiektu budowlanego zostało opracowane zgodnie z zasadami zawartymi w Polskiej Normie nr: PN-ISO 9836:2022-07 uwzględniając § 14 pkt 4 lit. a oraz § 20 ust. 1 pkt 4 lit. b. rozporządzenia Ministra Rozwoju z dn. 11 września 2020r. w sprawie szczegółowego zakresu i formy projektu budowlanego (Dz.U. z 18 września 2020r., poz. 1609 z późn. zm.).

ZESTAWIENIE POWIERZCHNI NETTO KONDYGNACJI

Nr	Nazwa pomieszczenia	Rodzaj posadzki	Pow. podłogi	Pow. obliczona
1.1	SCHODY / KORYTARZ	drewno	8,71	8,71
1.2	ŁAZIENKA	płytki	7,92	6,85
1.3	POKÓJ DZIECIĘCY	drewno	16,23	14,94
1.4	GARDEROBA / PRALNIA	płytki	6,21	5,53
1.6	SYPIALNIA GŁÓWNA	drewno	19,56	17,95
1.7	POKÓJ DZIECIĘCY	drewno	16,51	14,48
			75,14 m ²	68,46 m ²

PRACOWNIA PROJEKTOWA MAX ARCHITEKTURA		
mgr inż. arch. Artur Zieba ul. Stroma 2, 34 - 450 Hąsoszowa tel: +48 504 329 504 e-mail: zieba.artur@outlook.com		
FAZA PROJEKTU:		PROJEKT BUDOWLANY
ELEMENT PROJEKTU:		PROJEKT ARCHITEKTONICZNO - BUDOWLANY
NAZWA OBIEKTU BUDOWLANEGO:		BUDYNEK MIESZKALNY JEDNORODZINNY
TYTUŁ RYSUNKU:		RZUT PODDASZA
PROJEKTANT:		mgr inż. arch. Elżbieta Dziędziewicz
DATA SPORZĄDZENIA:		04/2025
NUMER UPRAWNIEN:		426/2001
FORMAT ARKUSZA:		297,0x 420,0 mm
SKALA RYSUNKU:		1:100
NR RYSUNKU:		A-02

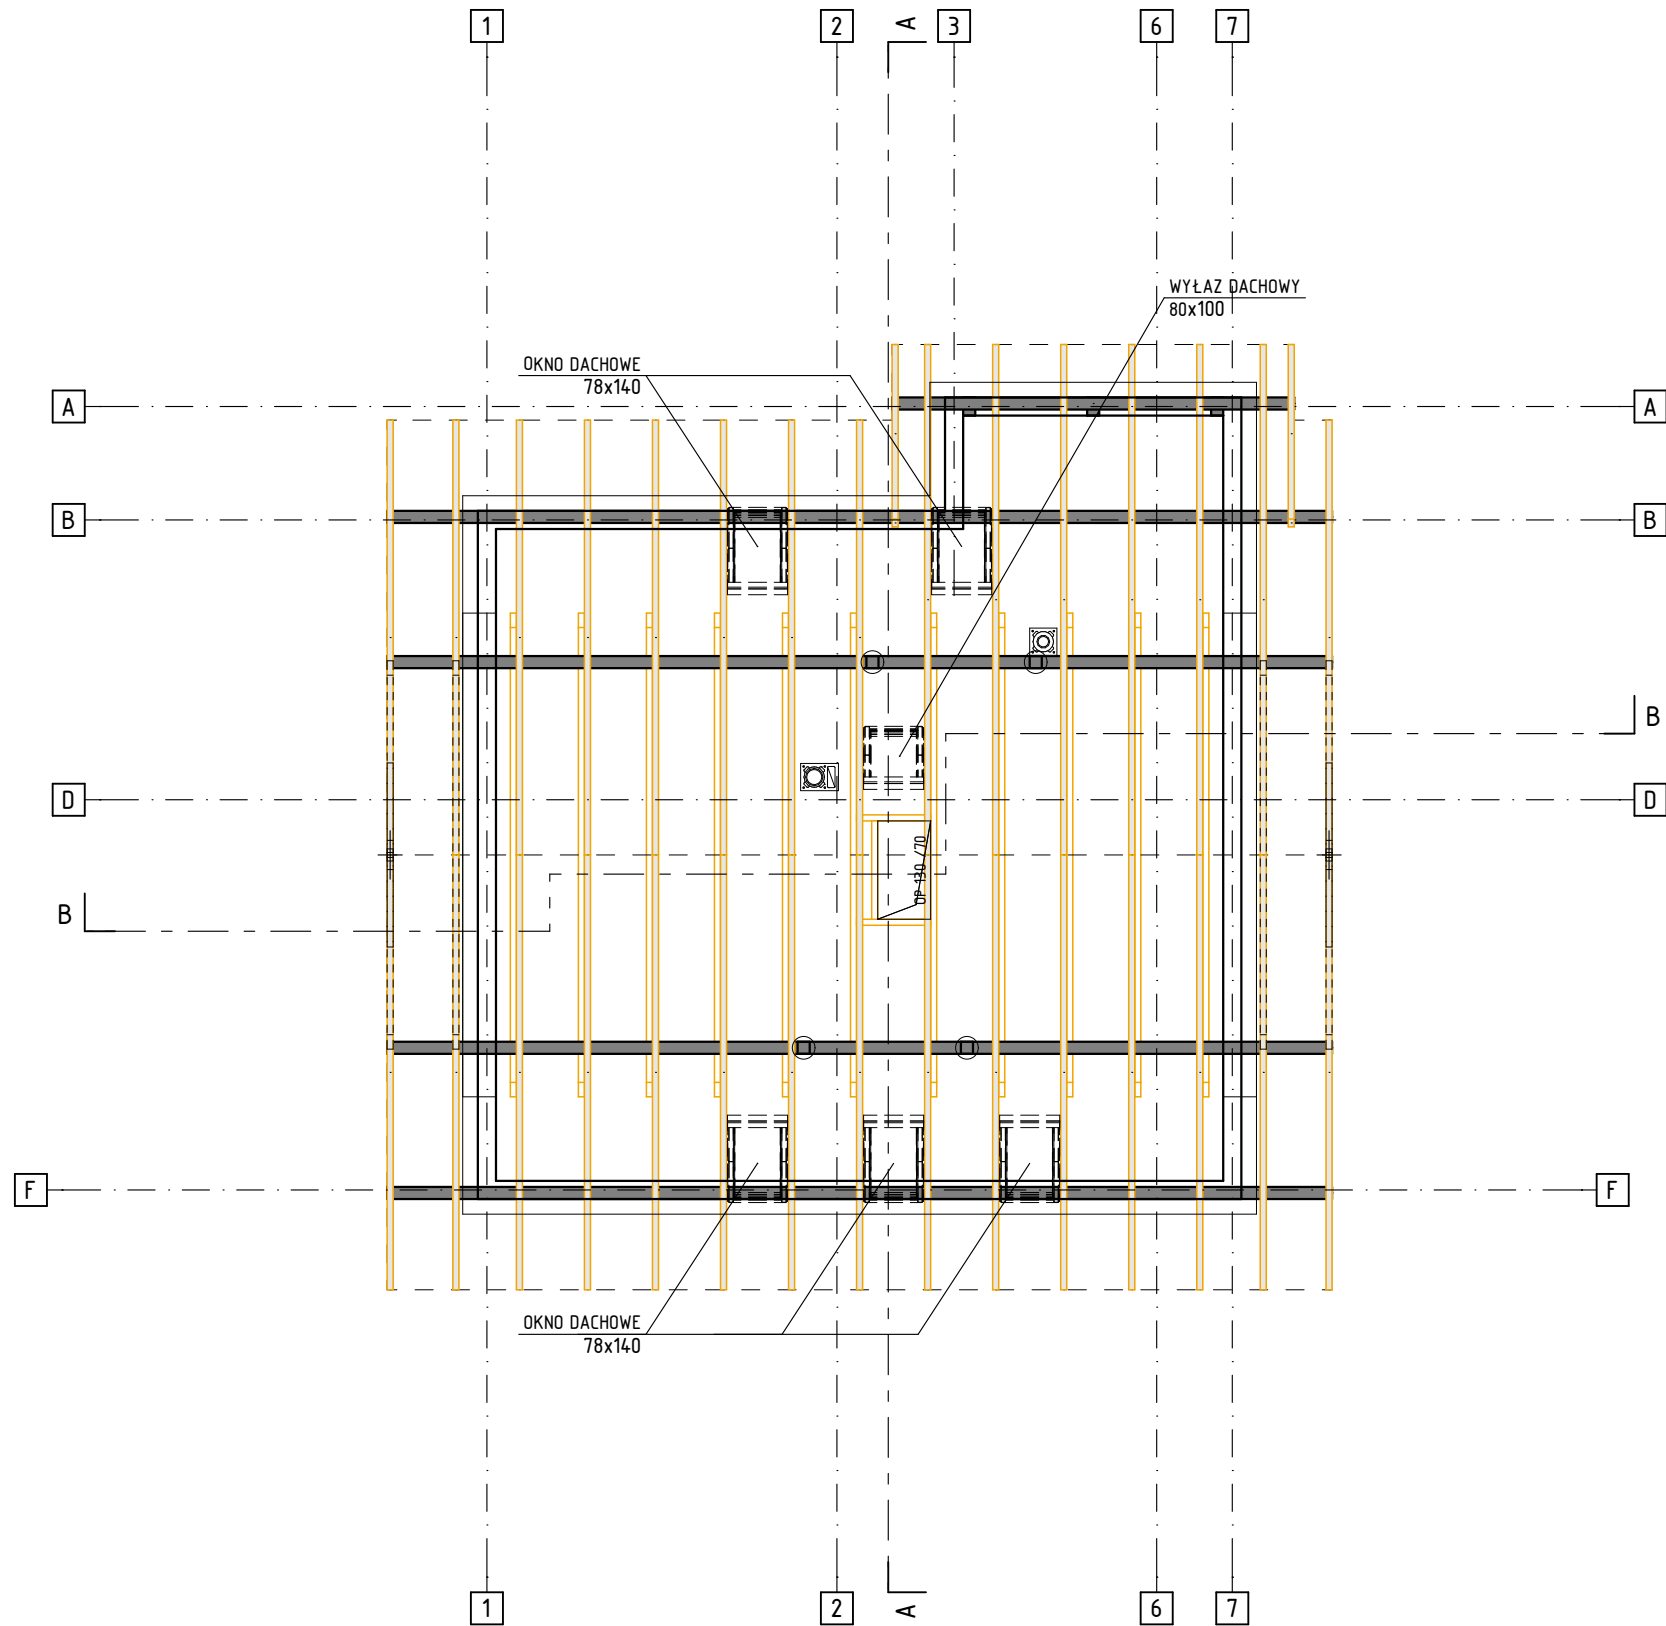

LEGENDA

PLATWIE / MURŁATY	16x16 cm	KROKIEW / WYMIANY	8x16 cm
KROKIEW KOSZOWE	8x16 cm	KLESZCZE	8x16 cm
JETKI	8x16 cm	SŁUPKI	16x16 cm
OBRYŚ ŚCIAN KONSTRUKCYJNYCH		OBRYŚ OCIEPLENIA ŚCIAN	


UWAGI

- Wymiary elementów konstrukcyjnych podane są w stanie surowym.
- Projekt architektoniczny należy rozpatrywać z projektami branżowymi.

PRACOWNIA PROJEKTOWA MAX ARCHITEKTURA
mgr inż. arch. Artur Zieba | ul. Stroma 2, 34 - 450 Hąsoszowa
tel: +48 504 329 504 | e-mail: zieba.artur@outlook.com



FAZA PROJEKTU:	PROJEKT BUDOWLANY		
ELEMENT PROJEKTU:	PROJEKT ARCHITEKTONICZNO - BUDOWLANY		
NAZWA OBIEKTU BUDOWLANEGO:	BUDYNEK MIESZKALNY JEDNORODZINNY		
TYTUŁ RYSUNKU:	RZUT WIĘŻBA DACHOWA		
PROJEKTANT:	mgr inż. arch. Elżbieta Dziędziniewicz		PODPIS:
DATA SPORZĄDZENIA:	04/2025	NUMER UPRAWNIEN:	426/2001
FORMAT ARKUSZA:	297,0x 420,0 mm	SKALA RYSUNKU:	1:100
		NR RYSUNKU:	

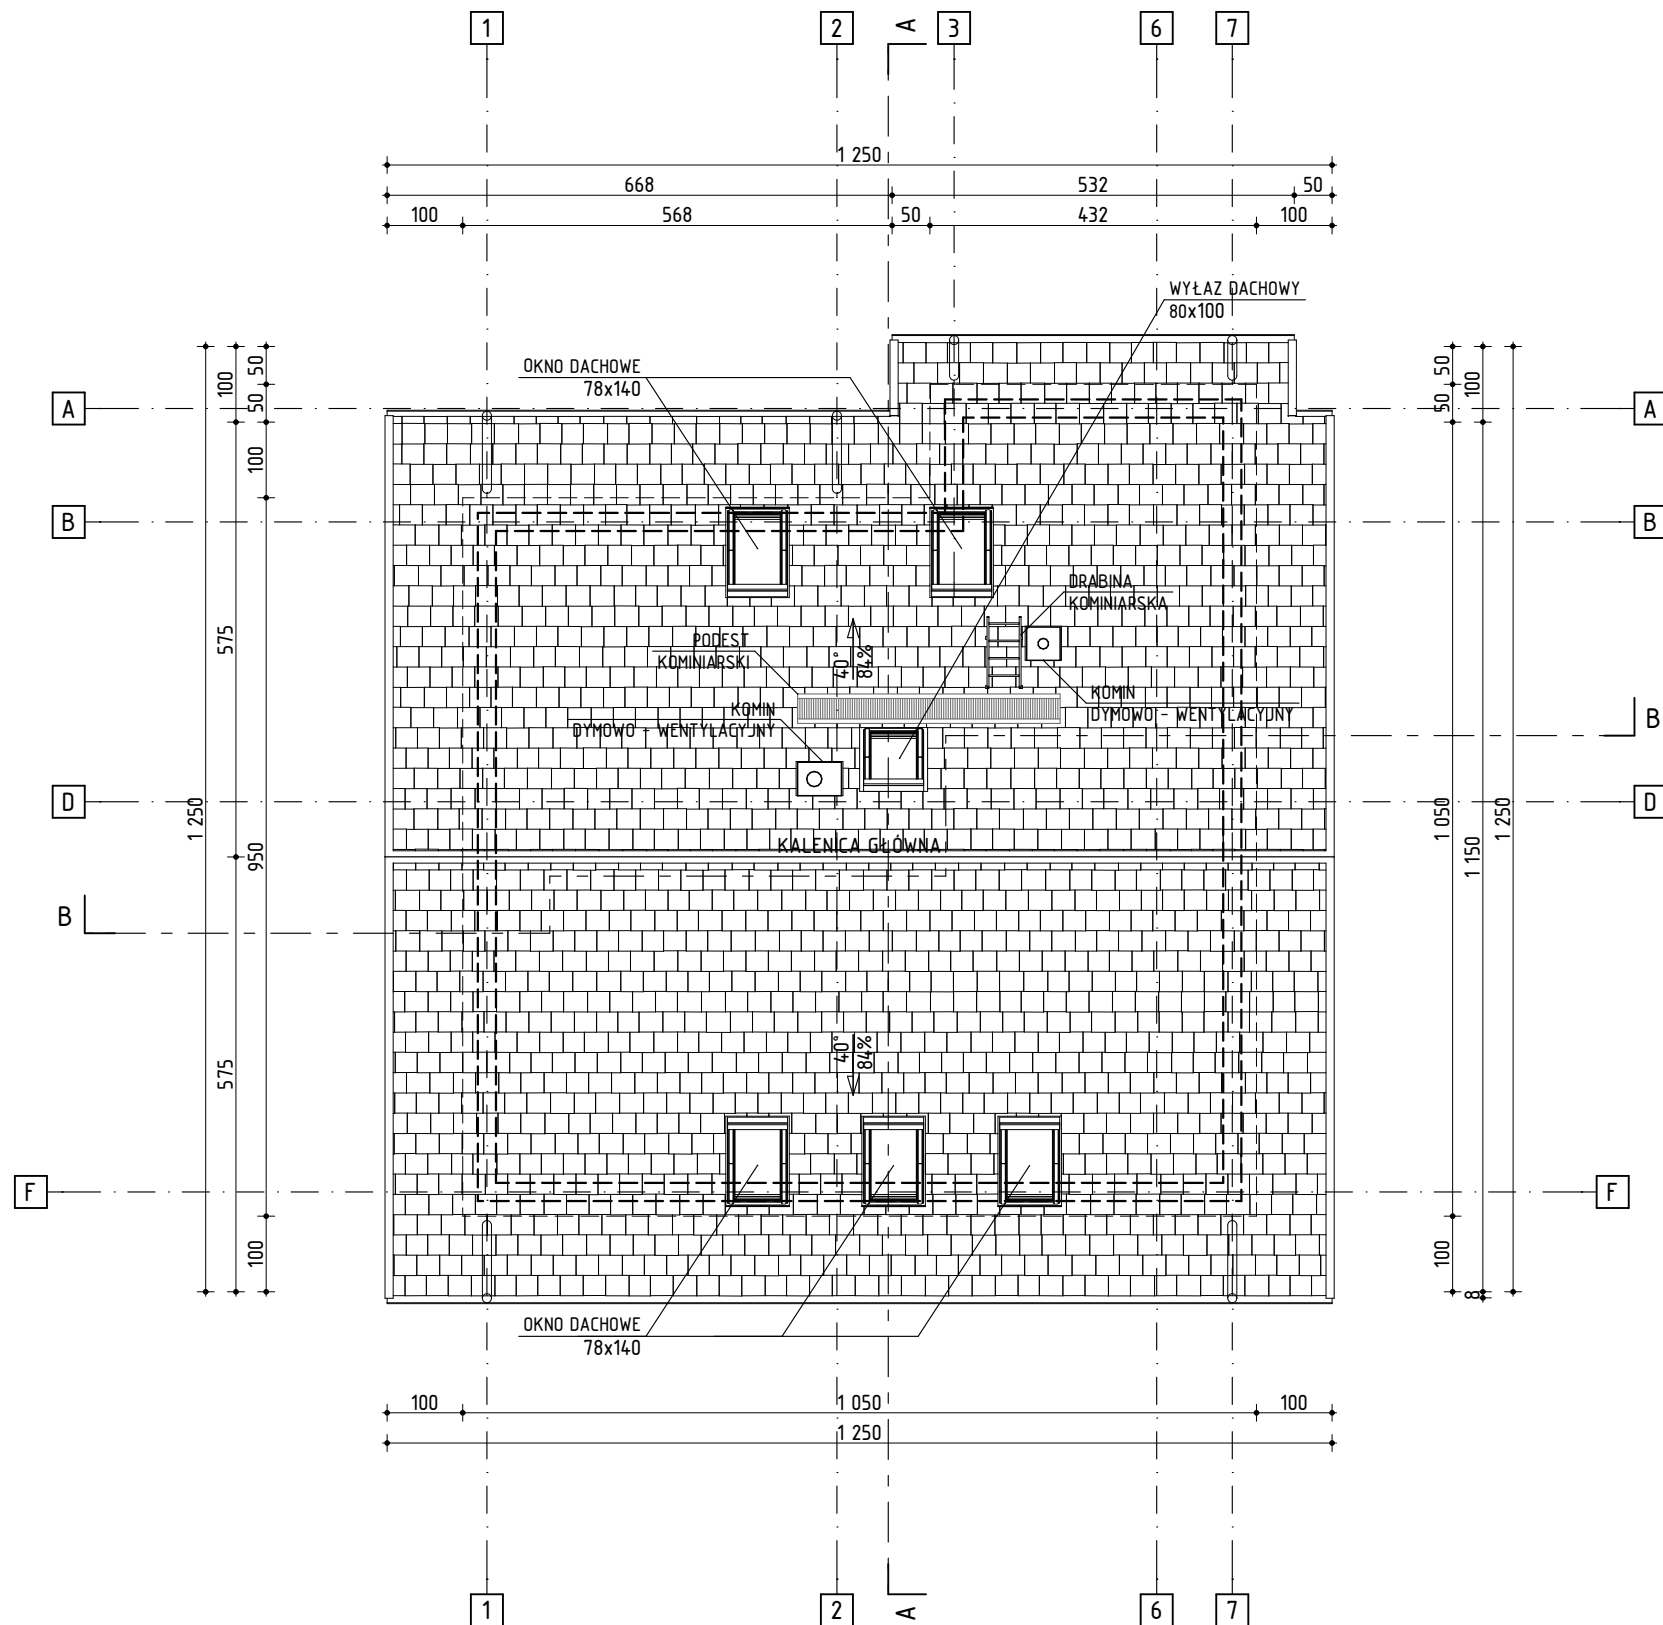

LEGENDA

--- OBRYŚ ŚCIAN ZEWNĘTRZNYCH --- OBRYŚ OCIEPLENIA ŚCIAN

UWAGI

- Wymiary elementów konstrukcyjnych podane są w stanie surowym.
- Projekt architektoniczny należy rozpatrywać z projektami branżowymi.

PRACOWNIA PROJEKTOWA MAX ARCHITEKTURA
mgr inż. arch. Artur Zieba | ul. Stroma 2, 34 - 450 Hąsoszowa
tel: +48 504 329 504 | e-mail: zieba.artur@outlook.com



FAZA PROJEKTU: PROJEKT BUDOWLANY

ELEMENT PROJEKTU: PROJEKT ARCHITEKTONICZNO - BUDOWLANY

NAZWA OBIEKTU BUDOWLANEGO: BUDYNEK MIESZKALNY JEDNORODZINNY

TYTUŁ RYSUNKU: RZUT POŁĄCI DACHOWYCH

PROJEKTANT: mgr inż. arch. Elżbieta Dziędziniewicz

DATA SPORZĄDZENIA: 04/2025 NUMER UPRAWNIEN: 426/2001

FORMAT ARKUSZA: 297,0x 420,0 mm SKALA RYSUNKU: 1:100 NR RYSUNKU: A-03

PRZEGRODY PIONOWE


SF ₁	ŚCIANA FUNDAMENTOWA MUROWANA - P. SZALUNKOWE (ZEWNETRZNA)
24,0	mur z pustaków szalunkowych
0,05	folia hydroizolacyjna PCV
15,0	polistyren ekstrudowany XPS
0,05	folia kubetkowa
39,1	SUMA

SF ₂	ŚCIANA FUNDAMENTOWA MUROWANA - P. SZALUNKOWE (WEWNĘTRZNA)
24,0	mur z pustaków szalunkowych
24,0	SUMA

SZ	ŚCIANA ZEWNĘTRZNA MUROWANA - B. KOMÓRKOWY U=0,151 W/(m²K)
1,5	tynek wewnętrzny (gipsowy / cem.-wap.)
24,0	mur z bloczków z betonu komórkowego odm. 500
20,0	płyty styropianowe EPS 040
0,3	tynek zewnętrzny (akrylowy)
2,0	lub okładzina kamienna
45,8	SUMA
47,5	

SW	ŚCIANA WEWNĘTRZNA MUROWANA - B. KOMÓRKOWY U=0,585 W/(m²K)
1,5	tynek wewnętrzny (gipsowy / cem.-wap.)
24,0	mur z bloczków z betonu komórkowego odm. 500
1,5	tynek wewnętrzny (gipsowy / cem.-wap.)
27,0	SUMA

SD	ŚCIANA DZIAŁOWA MUROWANA - B. KOMÓRKOWY U=0,998 W/(m²K)
1,5	tynek wewnętrzny (gipsowy / cem.-wap.)
12,0	mur z bloczków z betonu komórkowego odm. 500
1,5	tynek wewnętrzny (gipsowy / cem.-wap.)
15,0	SUMA

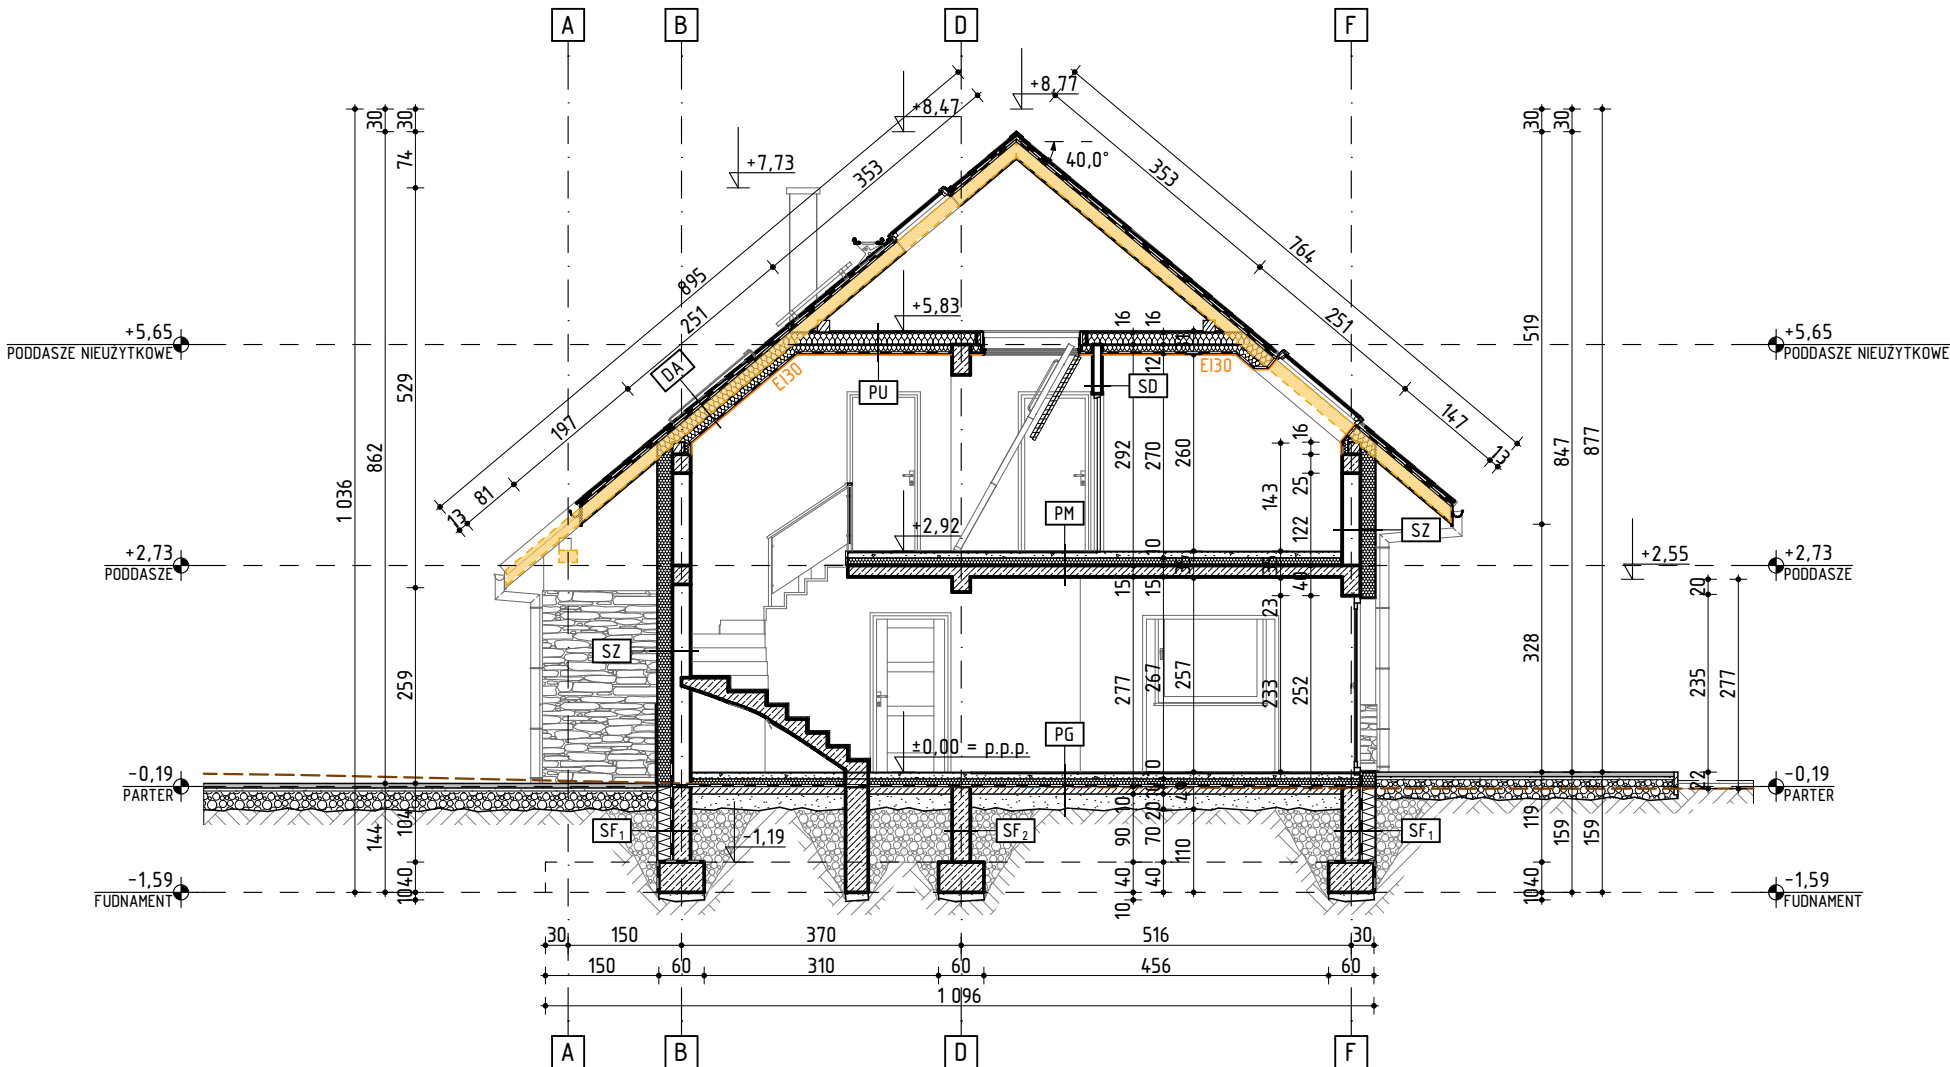

PRZEGRODY POZIOME

PG	PODŁOGA NA GRUNCIE POMIESZCZENIA OGRZEWANE U=0,280 W/(m²K)
1,0/2,0	posadzka (pt. ceramiczne / dr. podłogowe)
8,0/7,0	wylewka wyrównawcza (zbroj. siatka stalowa #4,5 co 6cm)
10,0	płyty styropianowe EPS 037
0,05	folia hydroizolacyjna PCV
10,0	podkład betonowy C12/15
20,0	piasek zagęszczony mechanicznie
49,1	SUMA

PM	STROP MIĘDZYKONDYGNACYJNY ŻELBETOWY U=0,326 W/(m²K)
1,0/2,0	posadzka (pt. ceramiczne / dr. podłogowe)
8,0/7,0	wylewka betonowa (zbroj. siatka stalowa #4,5 co 6cm)
10,0	płyty styropianowe EPS 037
0,05	folia hydroizolacyjna PCV
15,0	płyta żelbetowa C20/25
1,5	tynek wewnętrzny (gipsowy / cem.-wap.)
35,6	SUMA

PU	STROP POD NIEGORZ. PODDASZEM DREWNIANY U=0,125 W/(m²K)
2,0	płyta OSB
16,0	wełna mineralna twarda λ=0,037 (pomiędzy krokiewkami 6x20cm)
12,0	wełna mineralna twarda λ=0,037 (pomiędzy konstrukcją sufitu podwieszonego)
0,05	folia PE (paroizolacyjna)
1,25	płyta gipsowo - kartonowa
31,3	SUMA

DU	DACH DREWNIANY - PODDASZE UŻYTKOWE U=0,128 W/(m²K)
0,1	blacha stalowa, tłoczona
6,0	pustka powietrzna (wentylowana) (pom. tętami 6x3cm i kontrtętami 8x3cm)
0,05	folia PE (wiatroizolacja) (zbrojona - paroprzepuszczalna)
16,0	wełna mineralna twarda λ=0,037 (pomiędzy krokiewkami 10x20cm)
12,0	wełna mineralna twarda λ=0,037 (pomiędzy konstrukcją sufitu podwieszonego)
0,05	folia PE (paroizolacyjna)
1,25	płyta gipsowo - kartonowa
35,5	SUMA

LEGENDA

ŻELBET	PUSTAKI BETONOWE SZALUNKOWE
BLOCZKI Z BETONU KOMÓRKOWEGO	STYROPIAN
WEŁNA MINERALNA	POLISTYREN ESKTRUDOWANY XPS
CHUDY BETON	OKŁADZINA KAMIENNA
IZOLACJA	OBRYŚ KONSTRUKCJI DACHU
PIASEK ZAGĘSZCZONY MECHANICZNIE	GRUNT RODZIMY
ŻWIR	GRUNT NASYPOWY

UWAGI

- Wymiary elementów konstrukcyjnych podane są w stanie surowym
- Projekt architektoniczny należy rozpatrywać z projektami branżowymi

• Poziomy elementów oznaczone symbolem: stanowią wierzch konstrukcji w stanie surowym bez wykończenia	±0,00 NAZWA KONDYGNACJI
• Poziomy elementów oznaczone symbolem: stanowią wierzch wykończonej konstrukcji	±0,00

PRACOWNIA PROJEKTOWA MAX ARCHITEKTURA

mgr inż. arch. Artur Zieba | ul. Stroma 2, 34 - 450 Hąsoszowa
tel: +48 504 329 504 | e-mail: zieba.artur@outlook.com



FAZA PROJEKTU:	PROJEKT BUDOWLANY
ELEMENT PROJEKTU:	PROJEKT ARCHITEKTONICZNO - BUDOWLANY
NAZWA OBIEKTU BUDOWLANEGO:	BUDYNEK MIESZKALNY JEDNORODZINNY
TYTUŁ RYSUNKU:	PRZEKRÓJ A - A
PROJEKTANT:	mgr inż. arch. Elżbieta Dziedziniwicz
DATA SPORZĄDZENIA:	04/2025
NUMER UPRAWNIEN:	426/2001
FORMAT ARKUSZA:	297,0x 420,0 mm
SKALA RYSUNKU:	1:100
NR RYSUNKU:	A-04

PRZEGRODY PIONOWE


SF ₁	ŚCIANA FUNDAMENTOWA MUROWANA - P. SZALUNKOWE (ZEWNETRZNA)
24,0	mur z pustaków szalunkowych
0,05	folia hydroizolacyjna PCV
15,0	polistyren ekstrudowany XPS
0,05	folia kubetkowa
39,1	SUMA

SF ₂	ŚCIANA FUNDAMENTOWA MUROWANA - P. SZALUNKOWE (WEWNĘTRZNA)
24,0	mur z pustaków szalunkowych
24,0	SUMA

SZ	ŚCIANA ZEWNĘTRZNA MUROWANA - B. KOMÓRKOWY U=0,151 W/(m²K)
1,5	tynek wewnętrzny (gipsowy / cem.-wap.)
24,0	mur z bloczków z betonu komórkowego odm. 500
20,0	płyty styropianowe EPS 040
0,3	tynek zewnętrzny (akrylowy)
2,0	lub okładzina kamienna
45,8	SUMA
47,5	

SW	ŚCIANA WEWNĘTRZNA MUROWANA - B. KOMÓRKOWY U=0,585 W/(m²K)
1,5	tynek wewnętrzny (gipsowy / cem.-wap.)
24,0	mur z bloczków z betonu komórkowego odm. 500
1,5	tynek wewnętrzny (gipsowy / cem.-wap.)
27,0	SUMA

SD	ŚCIANA DZIAŁOWA MUROWANA - B. KOMÓRKOWY U=0,998 W/(m²K)
1,5	tynek wewnętrzny (gipsowy / cem.-wap.)
12,0	mur z bloczków z betonu komórkowego odm. 500
1,5	tynek wewnętrzny (gipsowy / cem.-wap.)
15,0	SUMA

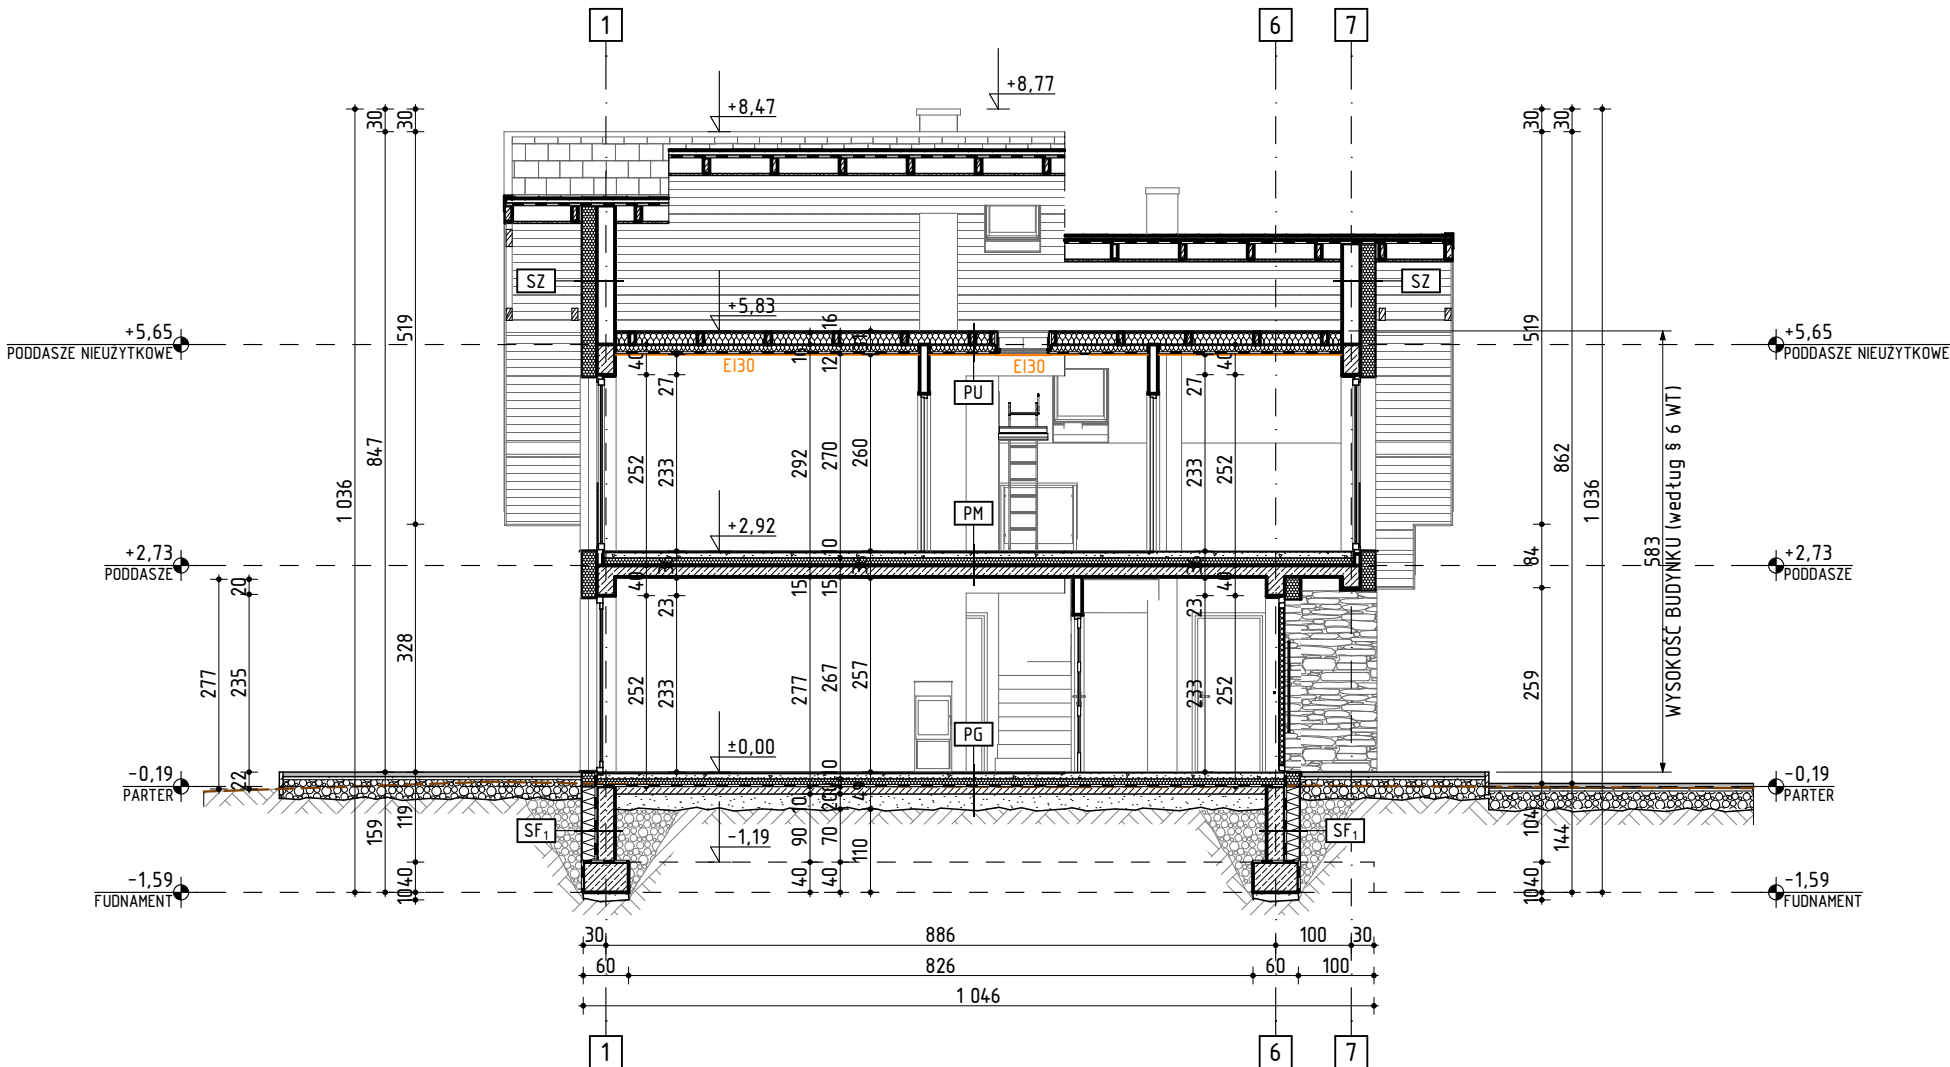

PRZEGRODY POZIOME

PG	PODŁOGA NA GRUNCIE POMIESZCZENIA OGRZEWANE U=0,280 W/(m²K)
1,0/2,0	posadzka (pt. ceramiczne / dr. podłogowe)
8,0/7,0	wylewka wyrównawcza (zbroj. siatka stalowa #4,5 co 6cm)
10,0	płyty styropianowe EPS 037
0,05	folia hydroizolacyjna PCV
10,0	podkład betonowy C12/15
20,0	piasek zagęszczony mechanicznie
49,1	SUMA

PM	STROP MIĘDZYKONDYGNACYJNY ŻELBETOWY U=0,326 W/(m²K)
1,0/2,0	posadzka (pt. ceramiczne / dr. podłogowe)
8,0/7,0	wylewka betonowa (zbroj. siatka stalowa #4,5 co 6cm)
10,0	płyty styropianowe EPS 037
0,05	folia hydroizolacyjna PCV
15,0	płyta żelbetowa C20/25
1,5	tynek wewnętrzny (gipsowy / cem.-wap.)
35,6	SUMA

PU	STROP POD NIEGORZ. PODDASZEM DREWNIANY U=0,125 W/(m²K)
2,0	płyta OSB
16,0	wełna mineralna twarda λ=0,037 (pomiędzy krokiewmi 6x20cm)
12,0	wełna mineralna twarda λ=0,037 (pomiędzy konstrukcją sufitu podwieszonego)
0,05	folia PE (paroizolacyjna)
1,25	płyta gipsowo - kartonowa
31,3	SUMA

DU	DACH DREWNIANY - PODDASZE UŻYTKOWE U=0,128 W/(m²K)
0,1	blacha stalowa, tłoczona
6,0	pustka powietrzna (wentylowana) (pom. łatami 6x3cm i kontrłatami 8x3cm)
0,05	folia PE (wiatroizolacja) (zbrojona - paroprzepuszczalna)
16,0	wełna mineralna twarda λ=0,037 (pomiędzy krokiewmi 10x20cm)
12,0	wełna mineralna twarda λ=0,037 (pomiędzy konstrukcją sufitu podwieszonego)
0,05	folia PE (paroizolacyjna)
1,25	płyta gipsowo - kartonowa
35,5	SUMA

LEGENDA

ŻELBET	PUSTAKI BETONOWE SZALUNKOWE
BŁOCKI Z BETONU KOMÓRKOWEGO	STYROPIAN
WEŁNA MINERALNA	POLISTYREN ESKTRUDOWANY XPS
CHUDY BETON	OKŁADZINA KAMIENNA
IZOLACJA	OBRYŚ KONSTRUKCJI DACHU
PIASEK ZAGĘSZCZONY MECHANICZNIE	GRUNT RODZIMY
ŻWIR	GRUNT NASYPOWY

UWAGI

- Wymiary elementów konstrukcyjnych podane są w stanie surowym
- Projekt architektoniczny należy rozpatrywać z projektami branżowymi

• Poziomy elementów oznaczone symbolem: ±0,00
stanowią wierzch konstrukcji w stanie surowym bez wykończenia

• Poziomy elementów oznaczone symbolem: ±0,00
stanowią wierzch wykończonej konstrukcji

PRACOWNIA PROJEKTOWA MAX ARCHITEKTURA

mgr inż. arch. Artur Zieba | ul. Stroma 2, 34 - 450 Hąsów
tel: +48 504 329 504 | e-mail: zieba.artur@outlook.com



FAZA PROJEKTU: PROJEKT BUDOWLANY

ELEMENT PROJEKTU: PROJEKT ARCHITEKTONICZNO - BUDOWLANY

NAZWA OBIEKTU BUDOWLANEGO: BUDYNEK MIESZKALNY JEDNORODZINNY

TYTUŁ RYSUNKU: PRZĘKRÓJ B - B

PROJEKTANT: mgr inż. arch. Elżbieta Dziedziniwicz


DATA SPORZĄDZENIA: 04/2025

NUMER UPRAWNIEN: 426/2001


FORMAT ARKUSZA: 297,0x 420,0 mm

SKALA RYSUNKU: 1:100

NR RYSUNKU: A-05

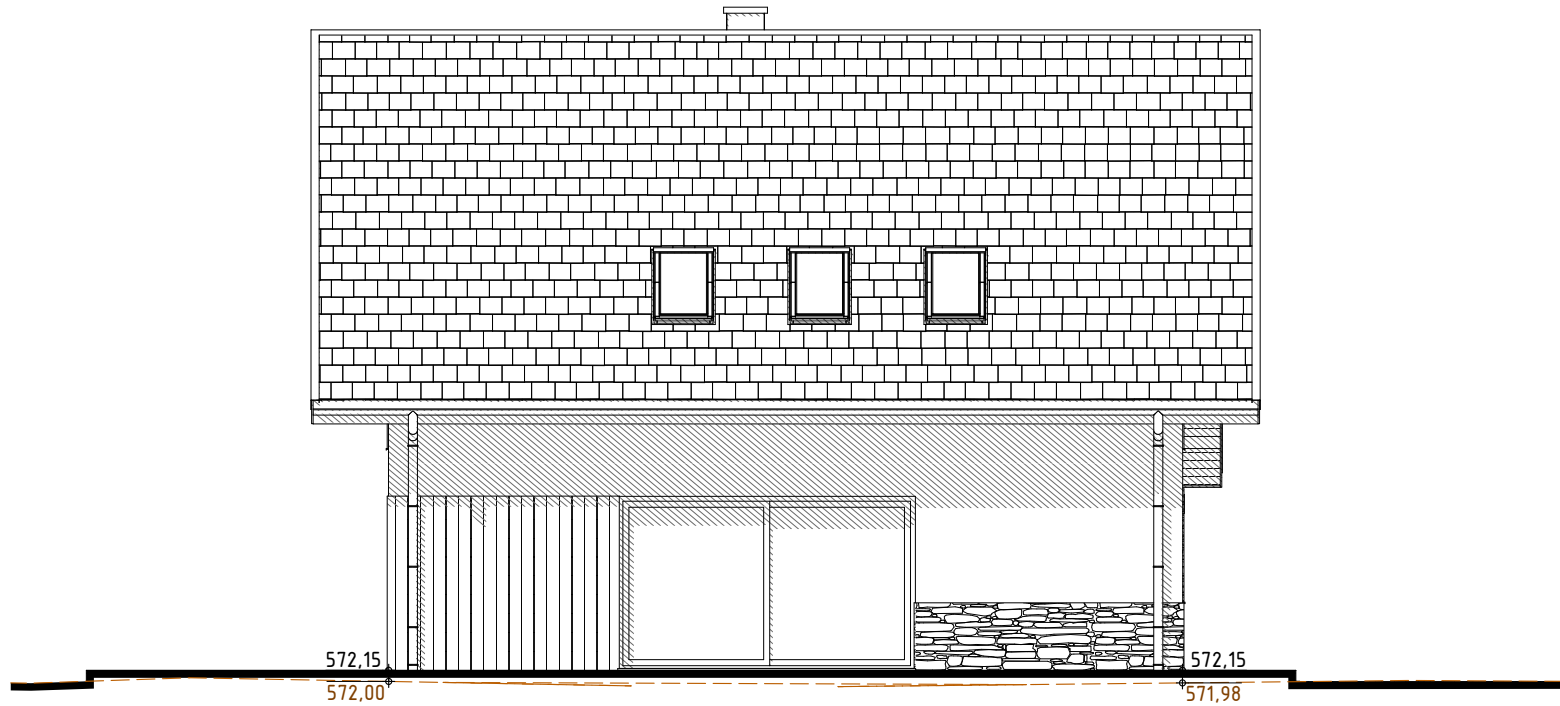

ELEWACJA POŁUDNIOWA (FRONTOWA)

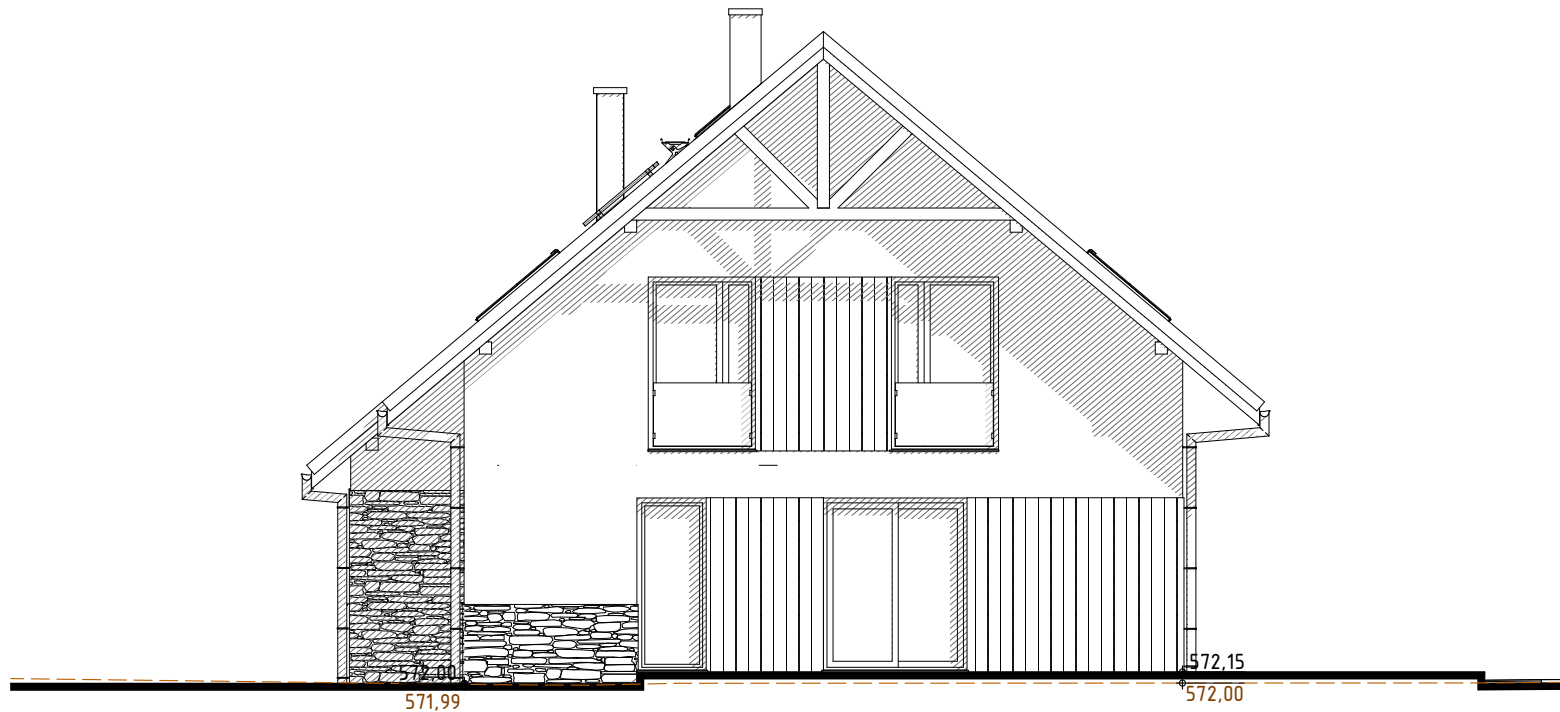

ELEWACJA ZACHODNIA


LEGENDA

TEREN ISTNIEJĄCY	TEREN PROJEKTOWANY
KOLORYSTYKA ELEWACJI	
DACH POKRYCIE - blacha stalowa, tłoczona	kolor GRAFITOWY
DACH OBRÓBKI - blacha stalowa, tłoczona	kolor GRAFITOWY
DACH POSIUBITKA - drewno	kolor BRAZOWY
DACH RYNNY - plastik,	kolor GRAFITOWY
ELEWACJE - tynk akrylowy	kolor BIAŁY
ELEWACJE OKŁADZINA - kamień, piaskowiec, łamany	kolor SZARY
ELEWACJE OKŁADZINA IMITUJĄCA DESKOWANIE - XPS	kolor BRAZOWY
STOLARKA OKIENNA I DRZWIOWA - PCV	kolor BRAZOWY
BALUSTRADY - stal	kolor GRAFITOWY
KOMINY OKŁADZINA - blacha stalowa, tłoczona	kolor GRAFITOWY
KOMINY CZAPY - beton	kolor NATURALNY


PRACOWNIA PROJEKTOWA MAX ARCHITEKTURA
mgr inż. arch. Artur Zieba | ul. Słoma 2, 34 - 450 Hąsuszowa
tel: +48 504 329 504 | e-mail: zieba.artur@outlook.com



FAZA PROJEKTU:	PROJEKT BUDOWLANY		
ELEMENT PROJEKTU:	PROJEKT ARCHITEKTONICZNO - BUDOWLANY		
NAZWA OBIEKTU BUDOWLANEGO:	BUDYNEK MIESZKALNY JEDNORODZINNY		
TYTUŁ RYSUNKU:	ELEWACJE: POŁUDNIOWO (FRONTOWA) / ZACHODNIA		
PROJEKTANT:	mgr inż. arch. Elżbieta Dziedziniewicz		PODPIS:
DATA SPORZĄDZENIA:	04/2025	NUMER UPRAWNIEN:	426/2001
FORMAT ARKUSZA:	297,0x 420,0 mm	SKALA RYSUNKU:	1:100
		NR RYSUNKU:	A-06

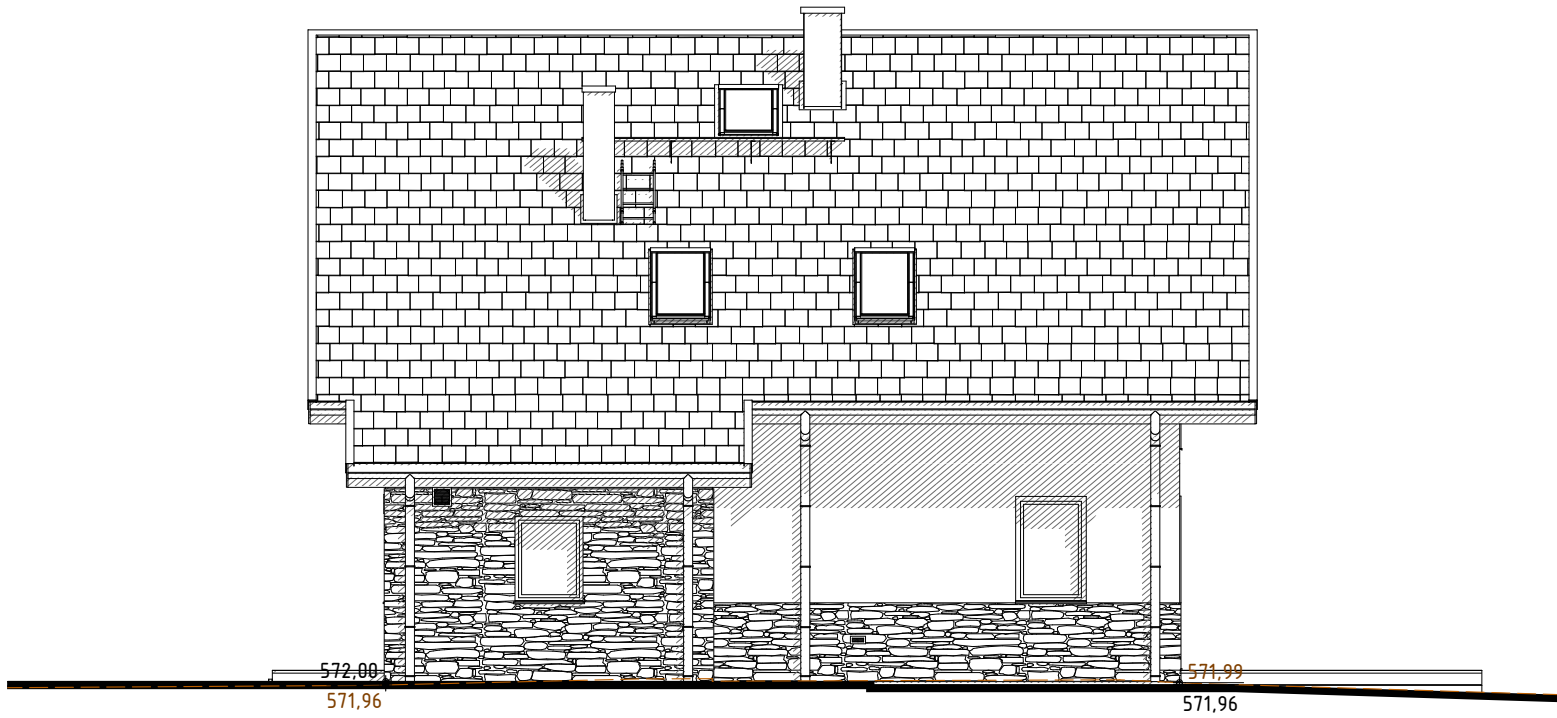

ELEWACJA PÓŁNOCNA

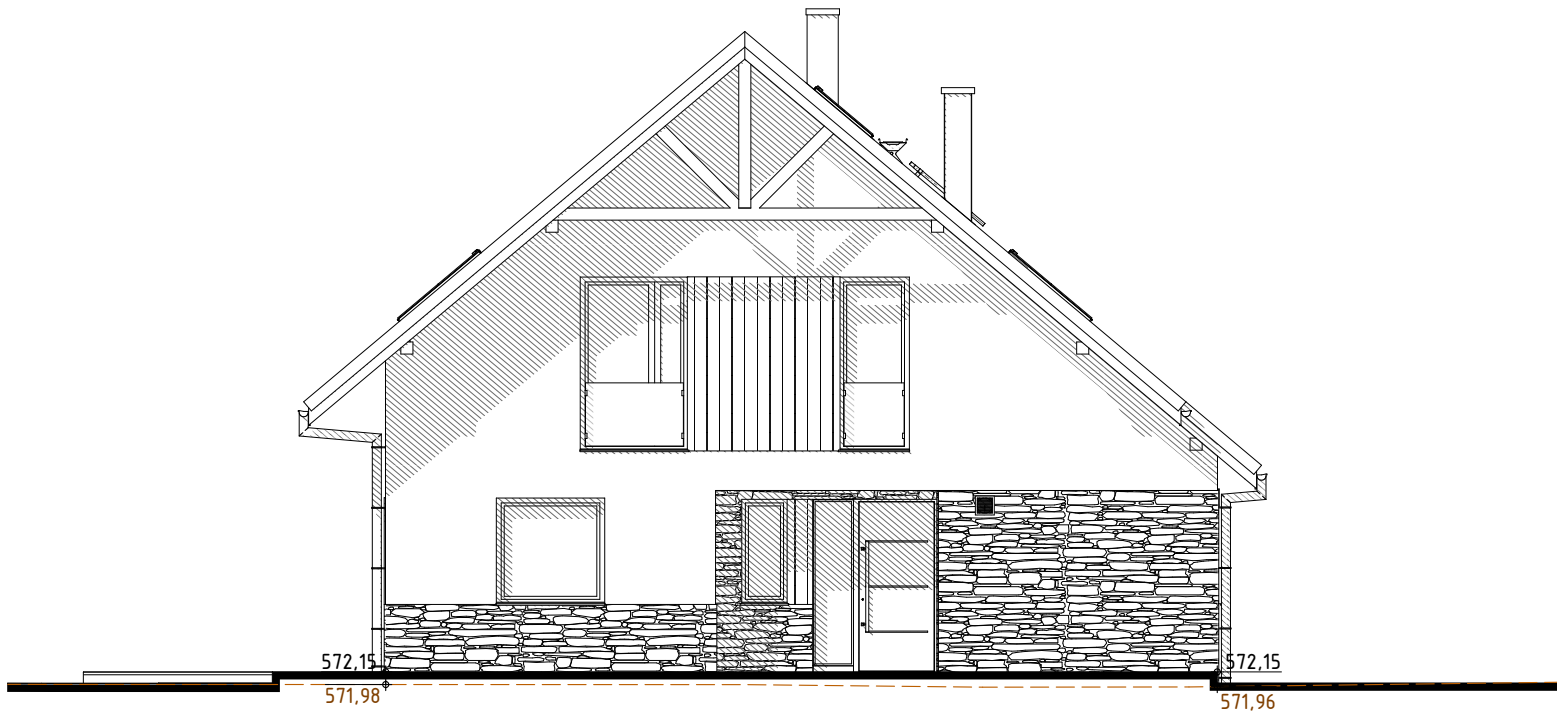

ELEWACJA WSCHODNIA

LEGENDA	
--- TEREN ISTNIEJĄCY	 TEREN PROJEKTOWANY
KOLORYSTYKA ELEWACJI	
DACH POKRYCIE - blacha stalowa, tłoczona	kolor GRAFITOWY
DACH OBRÓBKİ - blacha stalowa, tłoczona	kolor GRAFITOWY
DACH POSIUBITKA - drewno	kolor BRAZOWY
DACH RYNNY - plastik,	kolor GRAFITOWY
ELEWACJE - tynk akrylowy	kolor BIAŁY
ELEWACJE OKŁADZINA - kamień, piaskowiec, łamany	kolor SZARY
ELEWACJE OKŁADZINA IMITUJĄCA DESKOWANIE - XPS	kolor BRAZOWY
STOLARKA OKIENNA I DRZWIOWA - PCV	kolor BRAZOWY
BALUSTRADY - stal	kolor GRAFITOWY
KOMINY OKŁADZINA - blacha stalowa, tłoczona	kolor GRAFITOWY
KOMINY CZAPY - beton	kolor NATURALNY

PRACOWNIA PROJEKTOWA MAX ARCHITEKTURA		
mgr inż. arch. Artur Zieba ul. Stroma 2, 34 - 450 Hąsuszowa tel: +48 504 329 504 e-mail: zieba.artur@outlook.com		
FAZA PROJEKTU:		PROJEKT BUDOWLANY
ELEMENT PROJEKTU:		PROJEKT ARCHITEKTONICZNO - BUDOWLANY
NAZWA OBIEKTU BUDOWLANEGO:		BUDYNEK MIESZKALNY JEDNORODZINNY
TYTUŁ RYSUNKU:		ELEWACJE: PÓŁNOCNA / WSCHODNIA
PROJEKTANT:		mgr inż. arch. Elżbieta Dziedziniewicz
DATA SPORZĄDZENIA:		PODPIS:
04/2025	NUMER UPRAWNIENI:	426/2001
FORMAT ARKUSZA:		NR RYSUNKU:
297,0x 420,0 mm		1:100
		A-07