


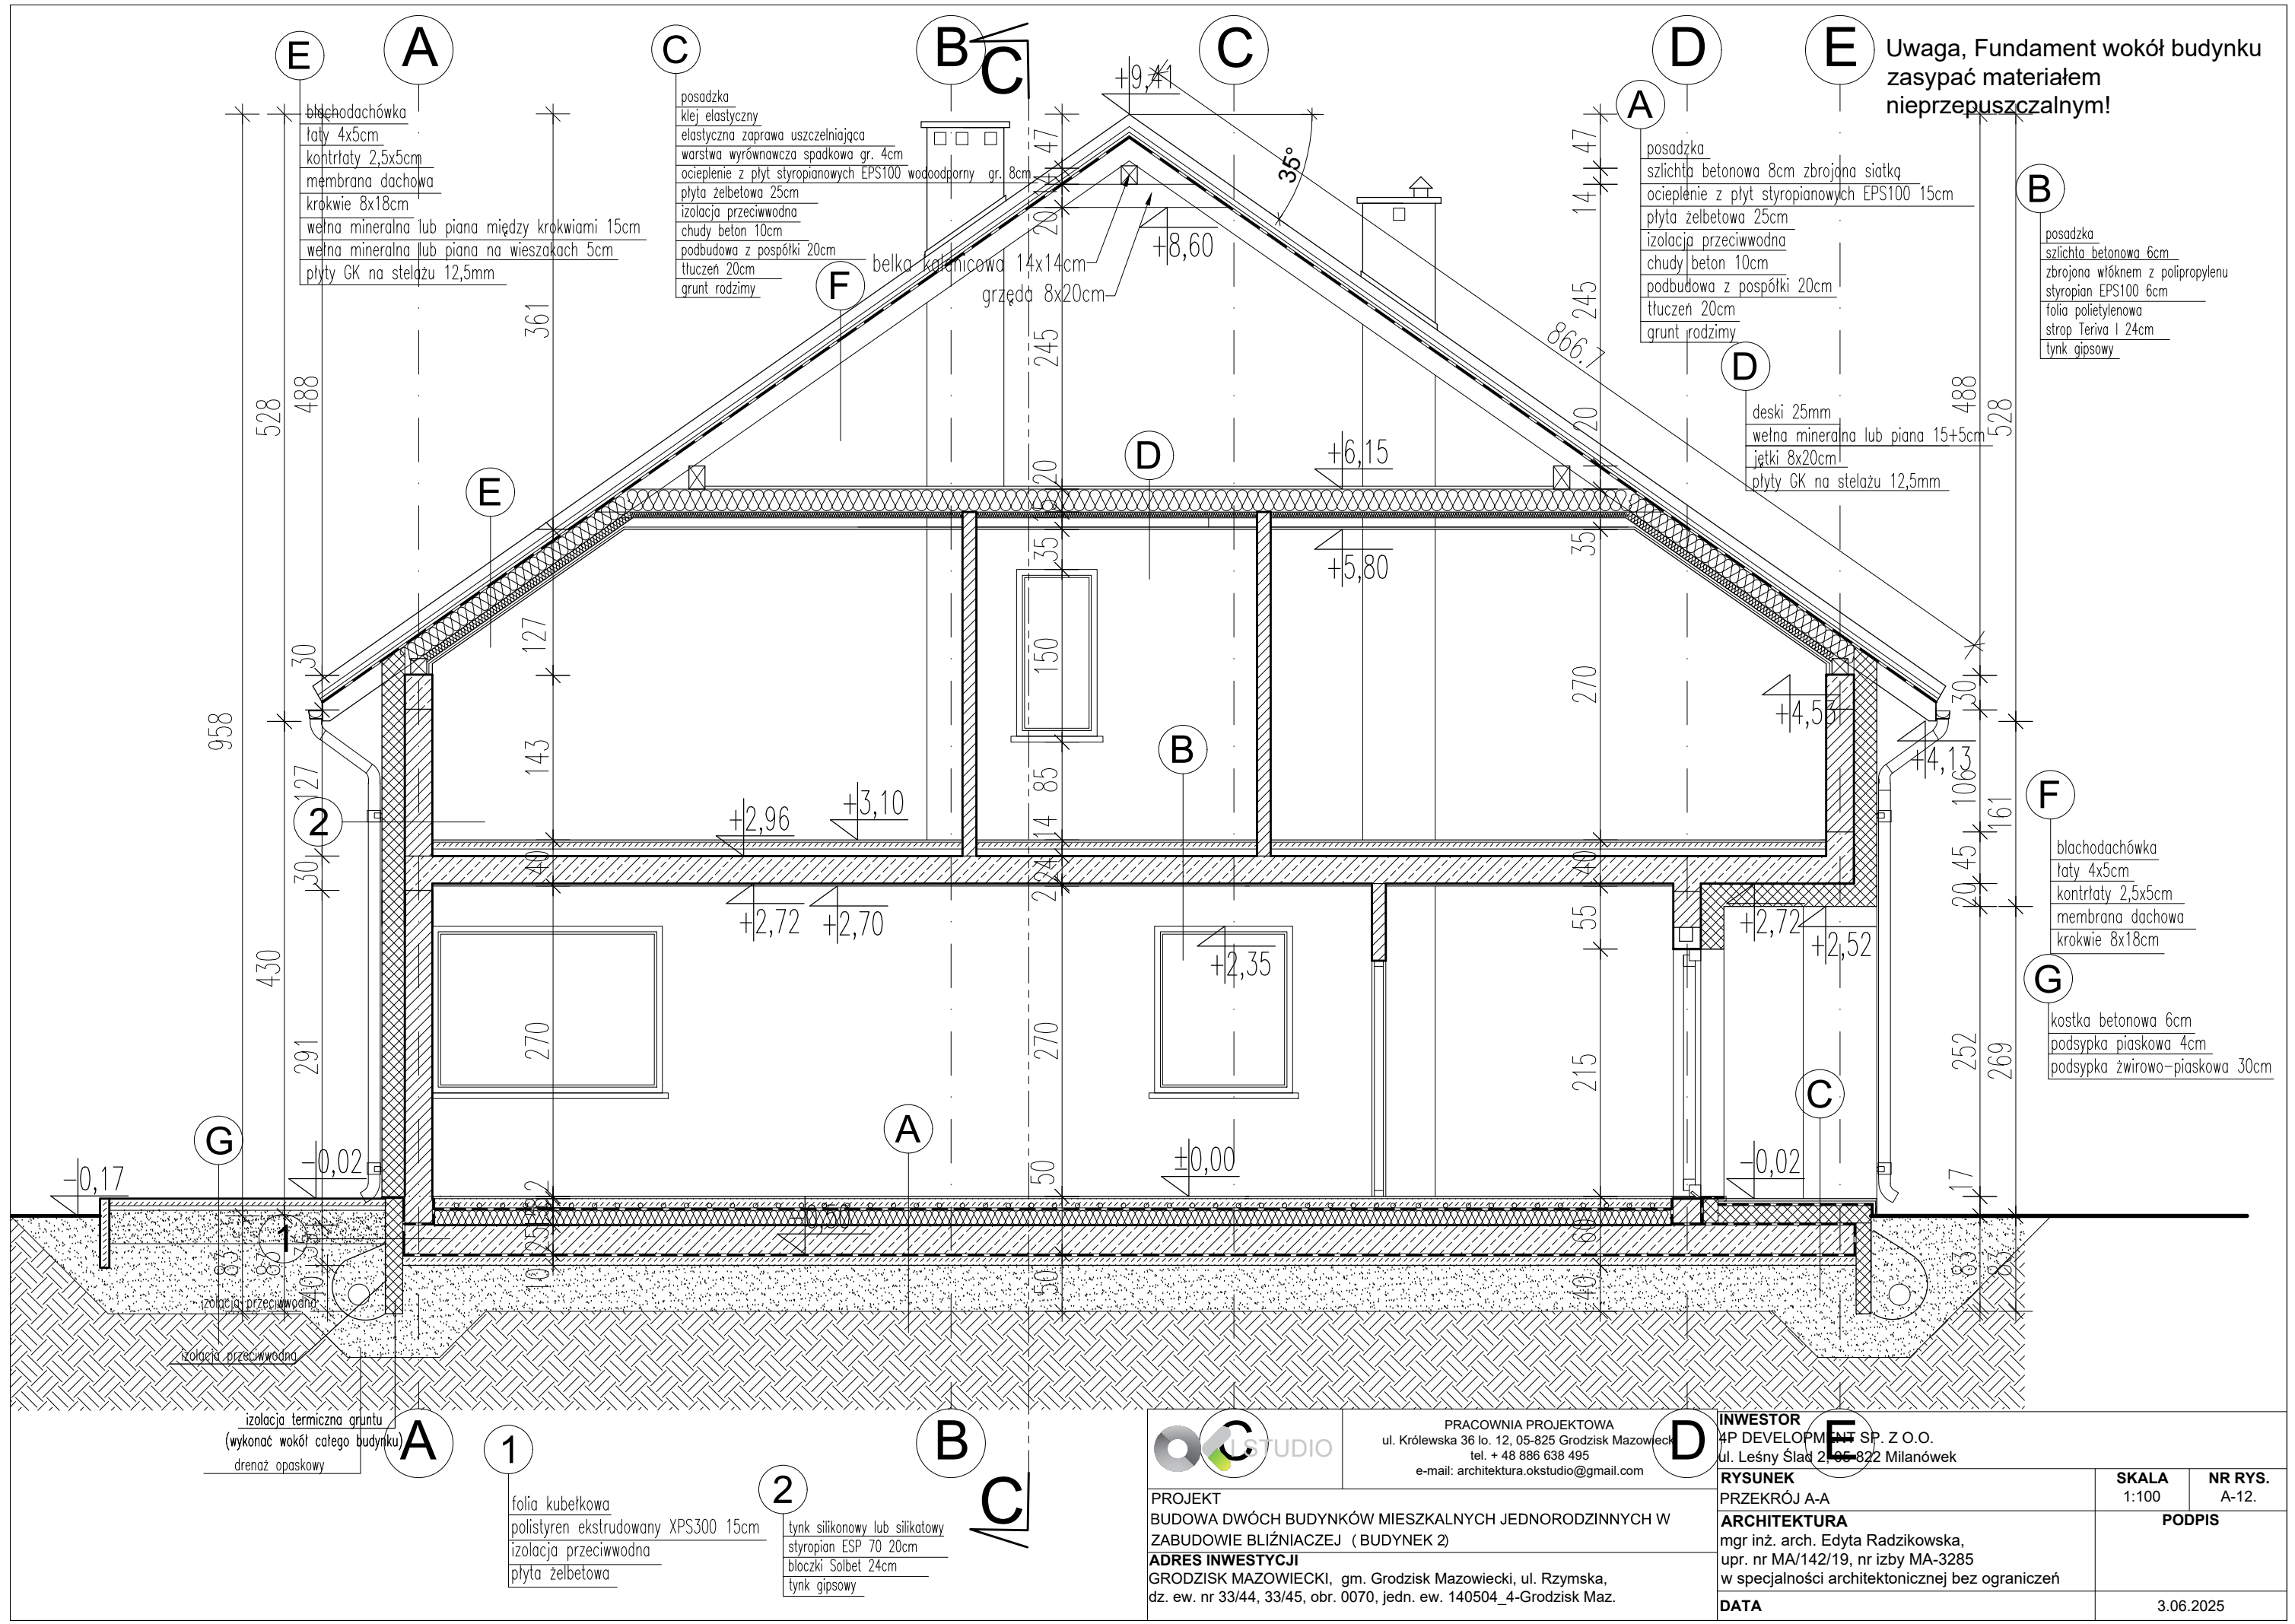

Uwaga, Fundament wokół budynku zasypać materiałem nieprzepuszczalnym!

blachodachówka
łaty 4x5cm
kontrłaty 2,5x5cm
membrana dachowa
krokwie 8x18cm
wełna mineralna lub piana między krokwiami 15cm
wełna mineralna lub piana na wieszakach 5cm
płyty GK na stelażu 12,5mm

posadzka
klej elastyczny
elastyczna zaprawa uszczelniająca
warstwa wyrównawcza spadkowa gr. 4cm
ocieplenie z płyt styropianowych EPS100 wodoodporny gr. 8cm
płyta żelbetowa 25cm
izolacja przeciwwodna
chudy beton 10cm
podbudowa z pospółki 20cm
tłuczeń 20cm
grunt rodzimy

posadzka
szlichta betonowa 8cm zbrojona siatką
ocieplenie z płyt styropianowych EPS100 15cm
płyta żelbetowa 25cm
izolacja przeciwwodna
chudy beton 10cm
podbudowa z pospółki 20cm
tłuczeń 20cm
grunt rodzimy

posadzka
szlichta betonowa 6cm
zbrojona włóknem z polipropylenu
styropian EPS100 6cm
folia polietylenowa
strop Teriva I 24cm
tynk gipsowy

deski 25mm
wełna mineralna lub piana 15+5cm
jętki 8x20cm
płyty GK na stelażu 12,5mm

blachodachówka
łaty 4x5cm
kontrłaty 2,5x5cm
membrana dachowa
krokwie 8x18cm

kostka betonowa 6cm
podsypka piaskowa 4cm
podsypka żwirowo-piaskowa 30cm

izolacja przeciwwodna
izolacja termiczna gruntu
(wykonać wokół całego budynku)
drenaż opaskowy

folia kubelkowa
polistyren ekstrudowany XPS300 15cm
izolacja przeciwwodna
płyta żelbetowa

tynk silikonowy lub silikatowy
styropian ESP 70 20cm
błoczek Solbet 24cm
tynk gipsowy



PRACOWNIA PROJEKTOWA
ul. Królewska 36 lo. 12, 05-825 Grodzisk Mazowiecki
tel. + 48 886 638 495
e-mail: architektura.okstudio@gmail.com

PROJEKT
BUDOWA DWÓCH BUDYNKÓW MIESZKALNYCH JEDNORODZINNYCH W
ZABUDOWIE BLIŹNIACZEJ (BUDYNEK 2)
ADRES INWESTYCJI
GRODZISK MAZOWIECKI, gm. Grodzisk Mazowiecki, ul. Rzymska,
dz. ew. nr 33/44, 33/45, obr. 0070, jedn. ew. 140504_4-Grodzisk Maz.

INWESTOR
4P DEVELOPMENT SP. Z O.O.
ul. Leśny Ślad 2, 05-822 Milanówek

RYSUNEK
PRZEKRÓJ A-A
ARCHITEKTURA
mgr inż. arch. Edyta Radzikowska,
upr. nr MA/142/19, nr izby MA-3285
w specjalności architektonicznej bez ograniczeń
DATA

SKALA 1:100	NR RYS. A-12.
PODPIS	
3.06.2025	