


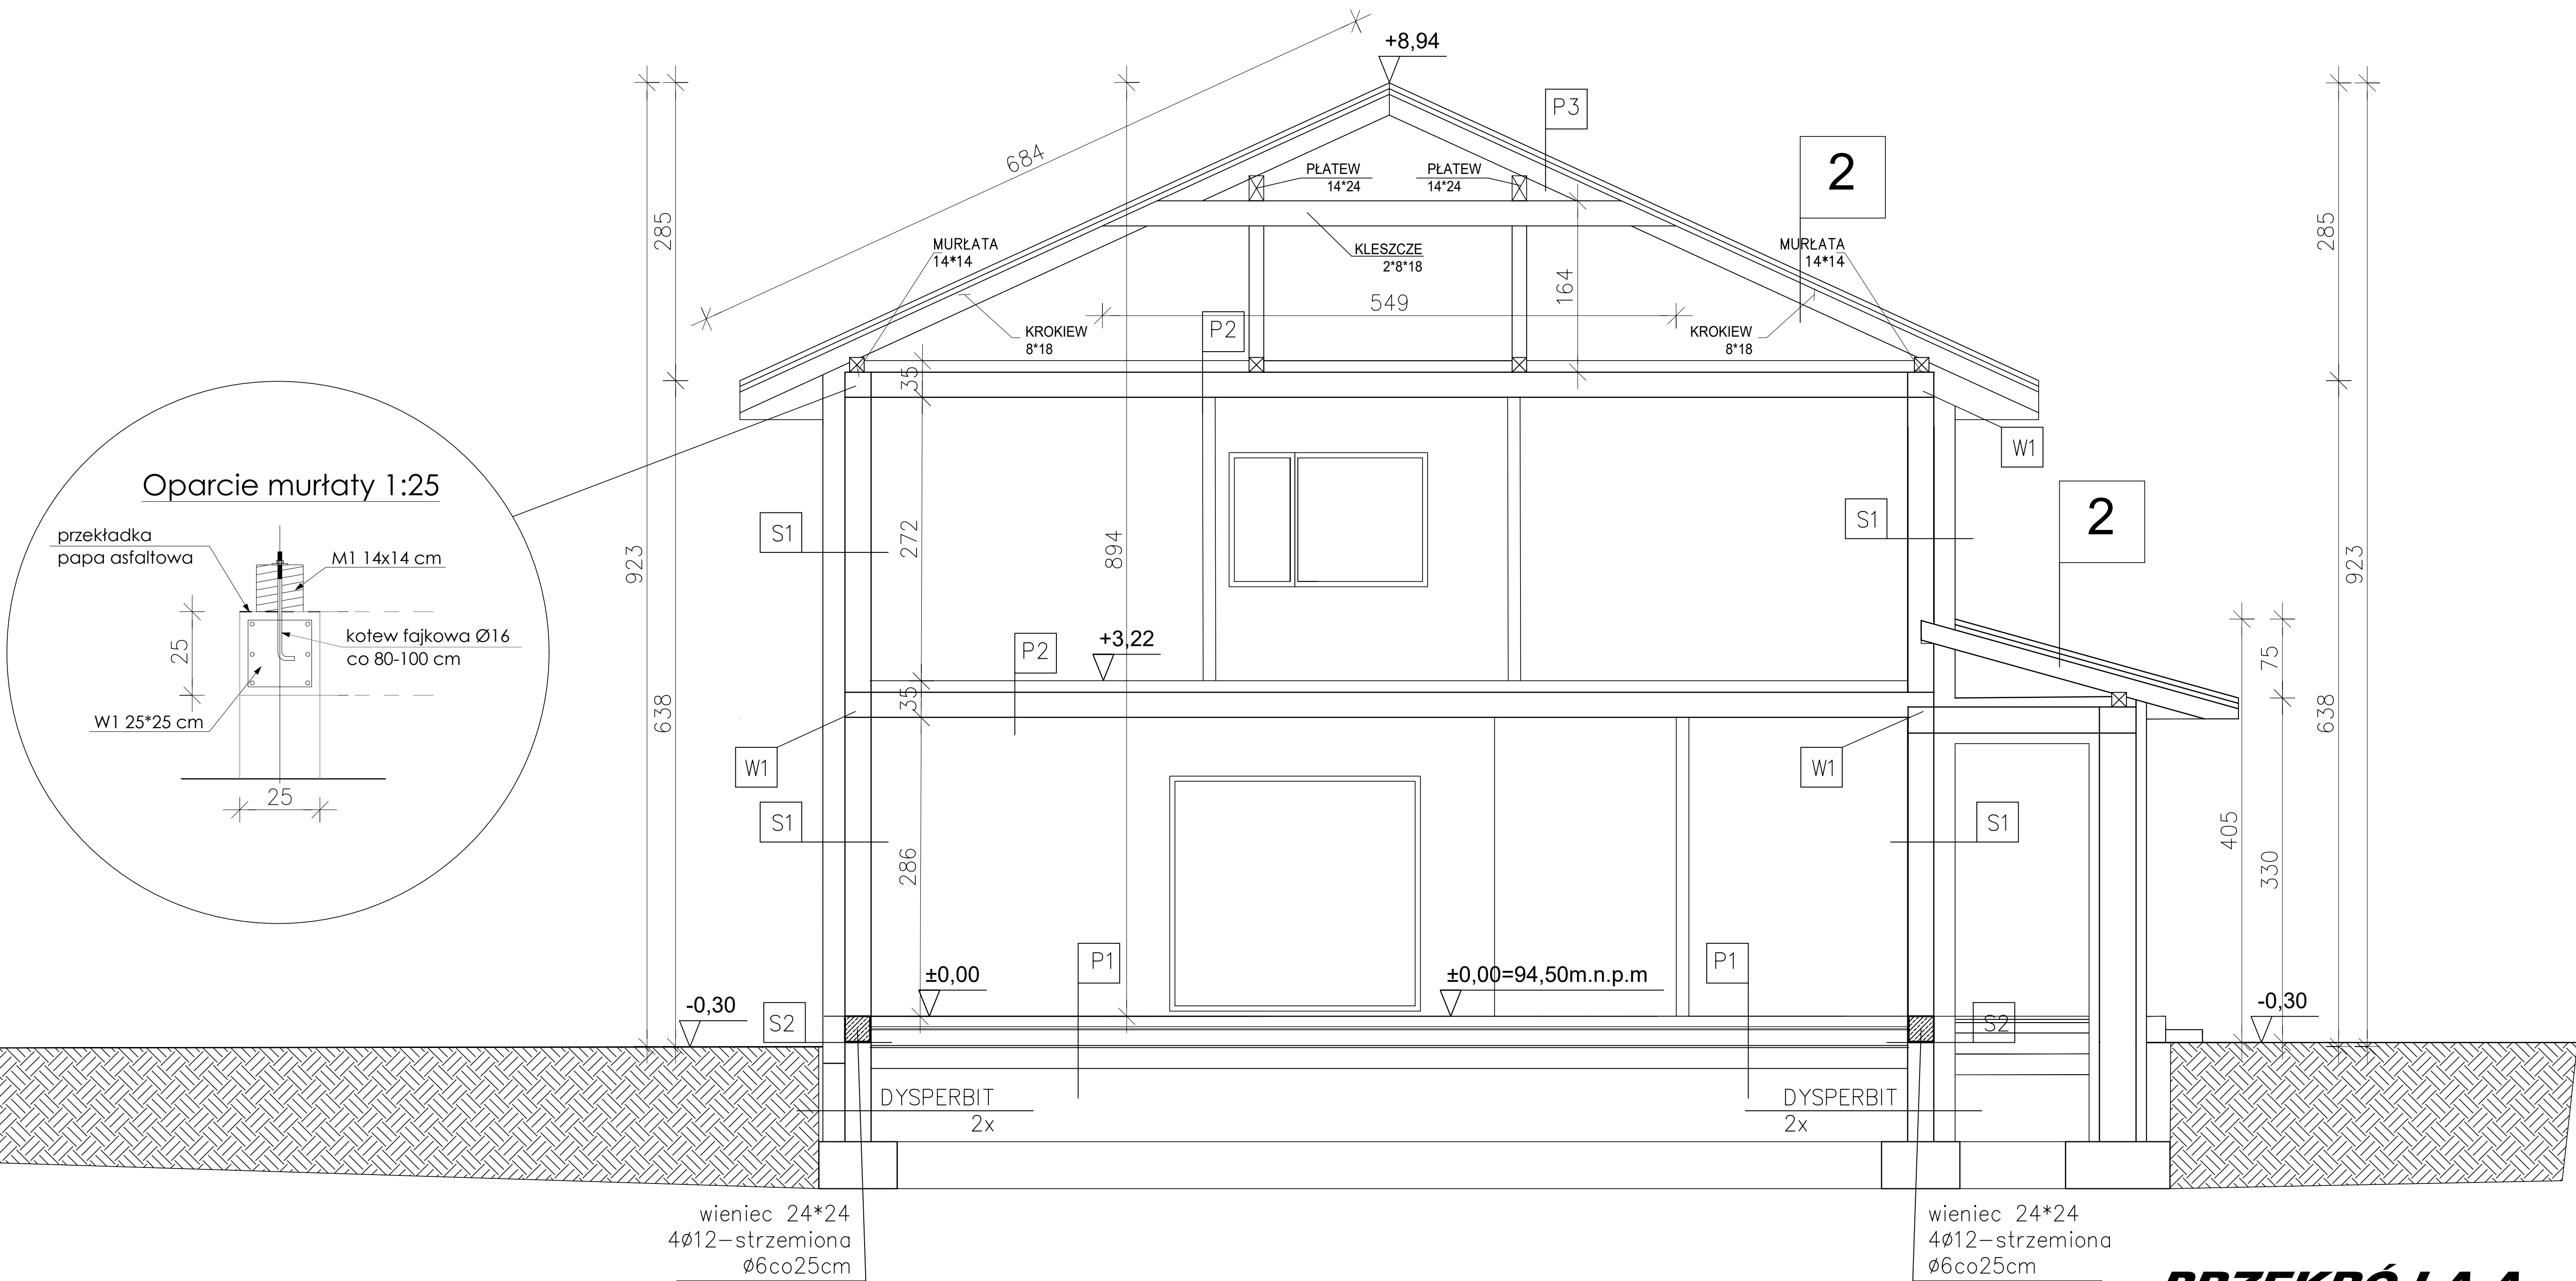

PRZEKRÓJ A-A
skala 1:100

P1
TERRAKOTA
STYROPIAN EPS 200 GR. 10CM
FOLIA PE 0,2MM NA SUCHY ZAKŁAD 30CM
STYROPIAN XPS 2*8=16CM
MASA POLIMEROWO-BITUMICZNA-ATESTOWANA ITB
BETON NAPOWIERZCHNIOWY C16/20 GR. 15CM
PODSYPKA Z KRUSZYWA ZAGĘSZCZONA 40CM.
PODSYPKA PIASKOWA ZAGĘSZCZONA GR. 20CM.
P2
PANELE PODŁOGOWE
GŁADZ CEMENTOWA 4CM
FOLIA POLIETYLENOWA (WARSTWA ROZDZIELCZA)
WEŁNA MINERALNA 4CM
STROP TERIVA I
TYNK CEM.-WAP. LUB GIPSOWY
P3
BLACHA PŁASKA NA RABEK STOJĄCY KOLOR CZARNY
LATY 4/5CM
KONTRLATY 4/5CM
KROKIEW 8*18CM
TERMOIZOLACJA PIANA PUR 18CM
FOLIA PAROIZOLACYJNA

SZ 2 ŚCIANA ZEWNĘTRZNA (cokół)
- bloczek H+H gr. 25cm
- Masa polimerowo-cementowa (szczotka szalowaną nakładana)
- krawędzie płyty izolowane styrodurem XPS =20cm
- Okładzina cokołowa gr.2cm

UWAGI:
W1 - Wieniec żelbetowy 25*25cm, zbrojony 6Ø12 i strzemionami Ø6co20-25cm do wykonania w poziomie stropu parteru i piętra wieńca oraz wieńca pod mocowanie murłaty.

SZ 1 ŚCIANA ZEWNĘTRZNA NOŚNA
- tynk gipsowy 1,5cm
- bloczek H+H gr. 25cm
- styropian (lambda - 0,031) gr.20cm
- tynk silikonowy 1cm

BETON C20/25, C15/20
STAL A III N EPSTAL
A 0 (StOS - b)

Kolor okien i drzwi wg. palety RAL 7016 lub ciemno szary wg. inwestora

WYWIEWKA WENTYLACYJNA
DACHOWA RURA SPIRO
Ø150mm

Inwestor	KOWALIK WIOLETTA i MICHAŁ ZAM. UL. NOWOLIPKI 9/53, WARSZAWA 00-151		
Rodzaj budowy	BUDOWA BUDYNKU MIESZKALNEGO JEDNORODZINNEGO		Nr rys. A-4
Adres budowy	PRZEKRÓJ A-A		
Rodzaj rysunku	DZIERŻENIN dz. nr 147/18 GM. POKRZYWNICA. JEDNOSTKA EWIDENCYJNA 142403_2 POKRZYWNICA		Skala 1:100
Branża	Projektant	Uprawnienia	Podpis
Architektoniczna	mgr inż. Jaśkiewicz Łukasz	MAP/0269/ZOOA/13 SWK/0117/POOK/11	