


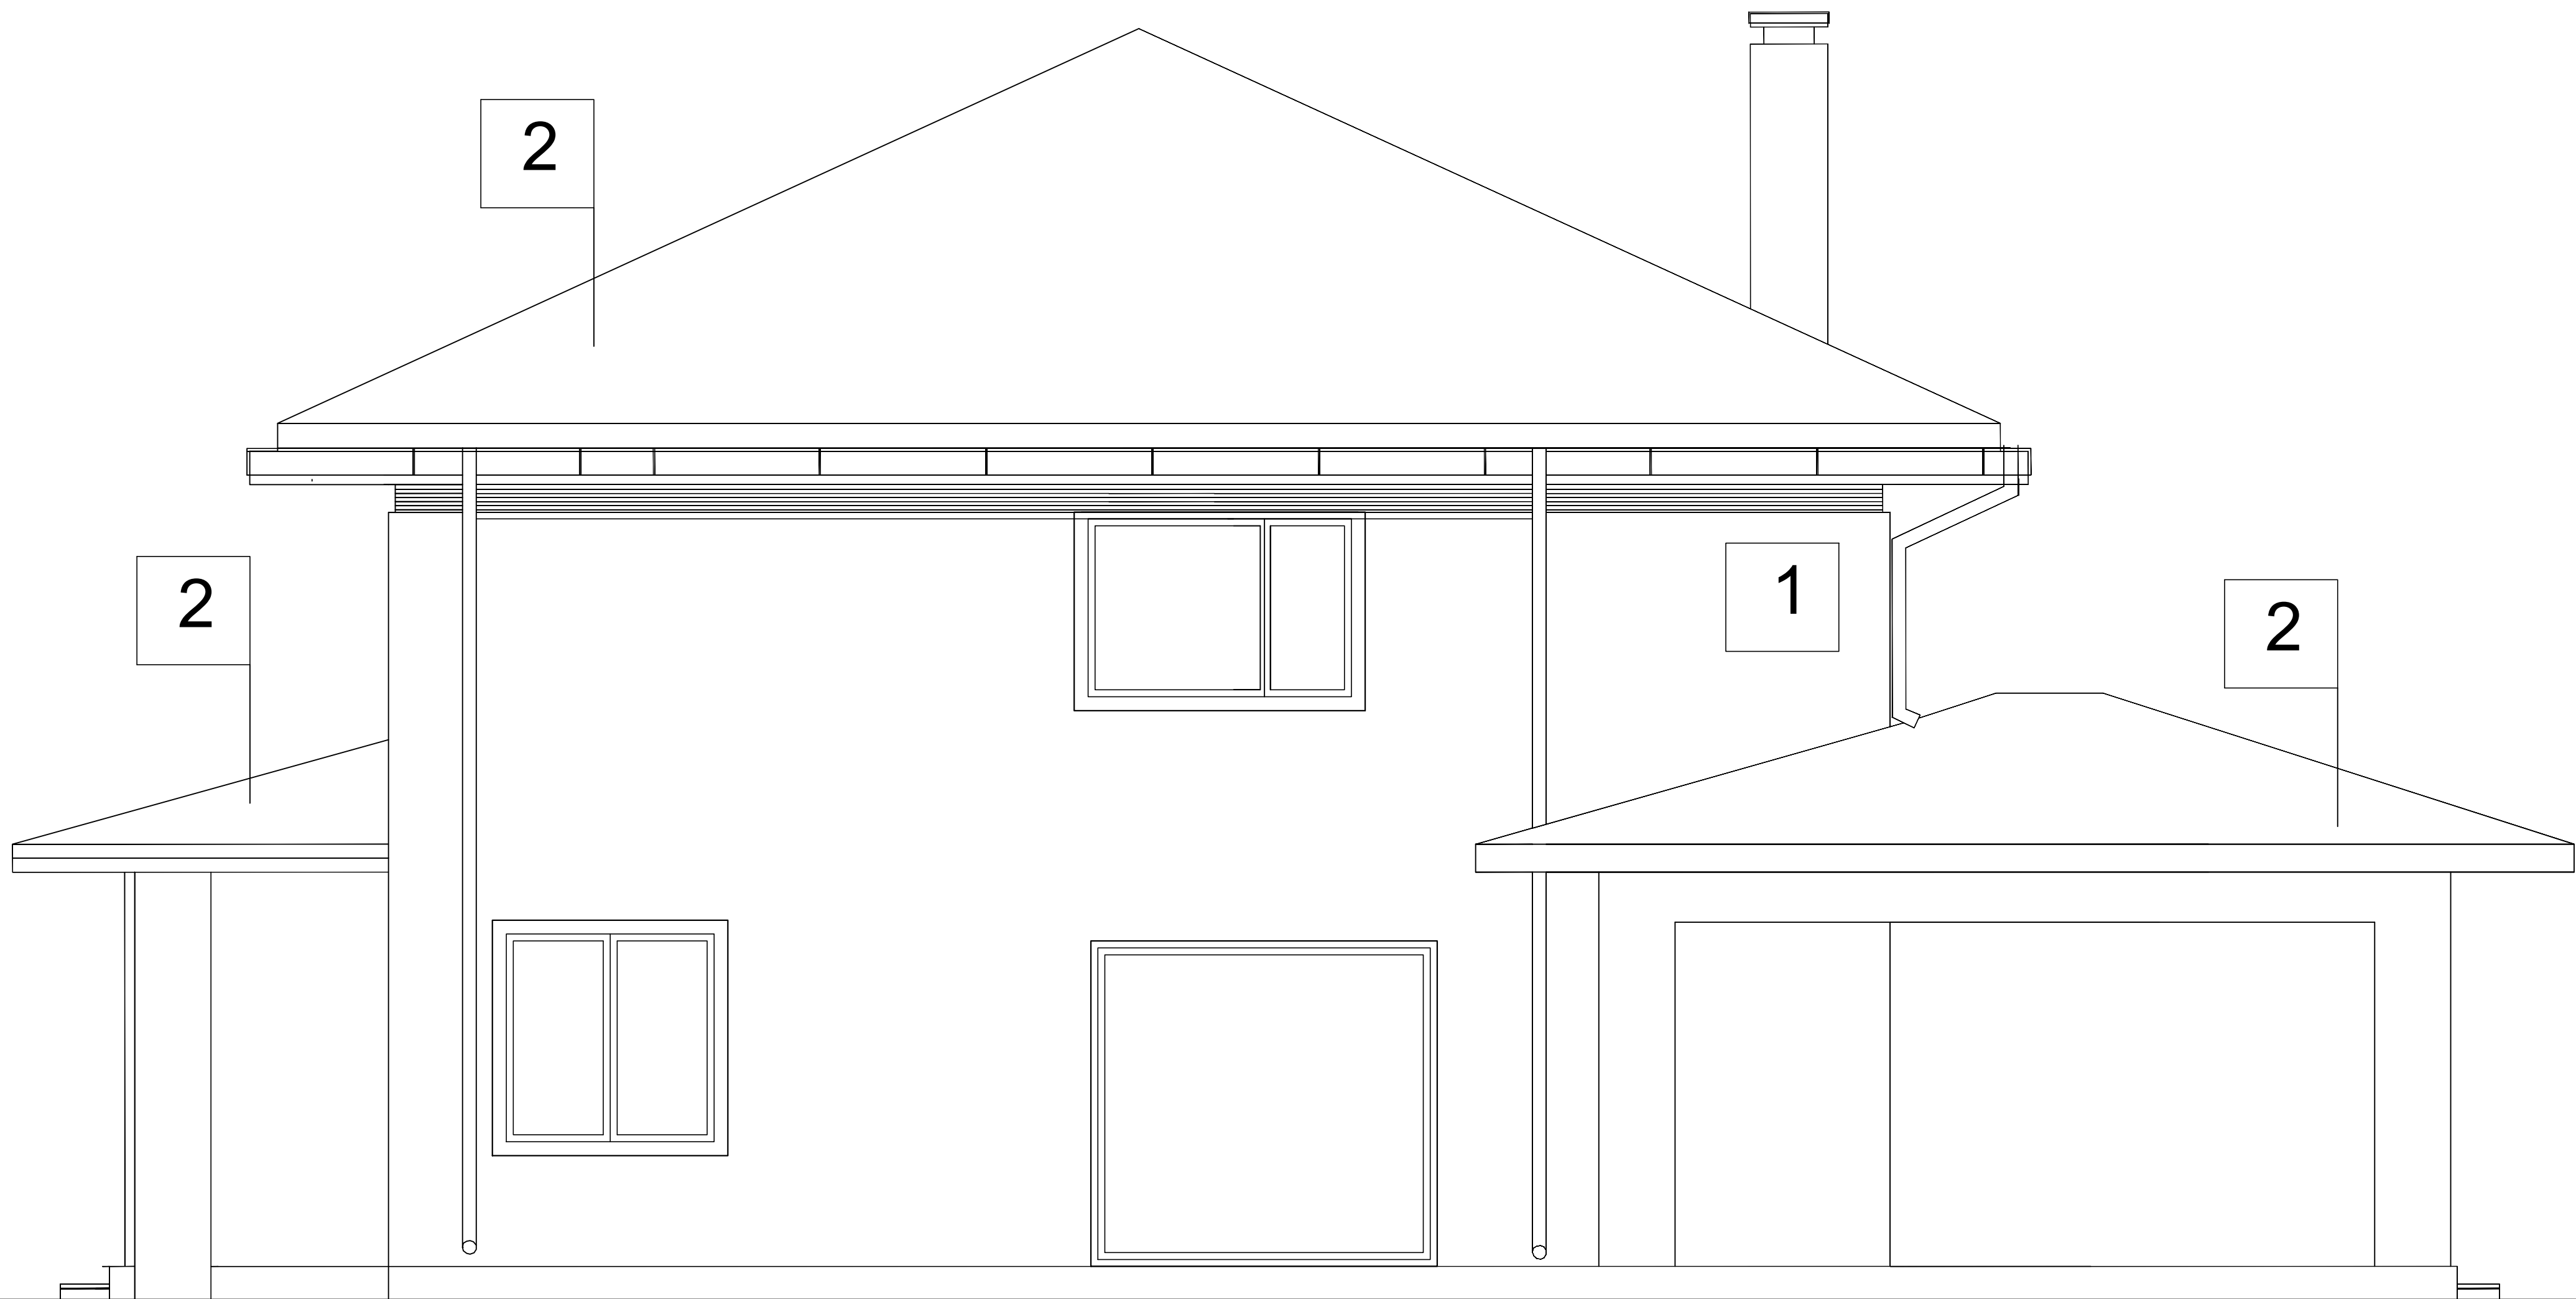

KOLORYSTYKA ELEWACJI I POKRYCIA DACHOWEGO:

- 1. TYNK MINERALNY KOLOR BIAŁY
- 2. BLACHODACHÓWKA KOLOR GRAFITOWY

ELEWACJA WSCHODNIA
skala 1:100

Inwestor	KOWALIK WIOLETTA i MICHAŁ ZAM. UL. NOWOLIPKI 9/53, WARSZAWA 00-151		
Rodzaj budowy	BUDOWA BUDYNKU MIESZKALNEGO JEDNORODZINNEGO		Nr rys. A-8
Adres budowy	ELEWACJA WSCHODNIA		
Rodzaj rysunku	DZIERŻENIN dz. nr 147/18 GM. POKRZYWNICA. JEDNOSTKA EWIDENCYJNA 142403_2 POKRZYWNICA		Skala 1:100
Branża	Projektant	Uprawnienia	Podpis
Budowlana	mgr inż. Jaśkiewicz Łukasz	MAP/0269/ZOOA/13 SWK/0117/POOK/11	