
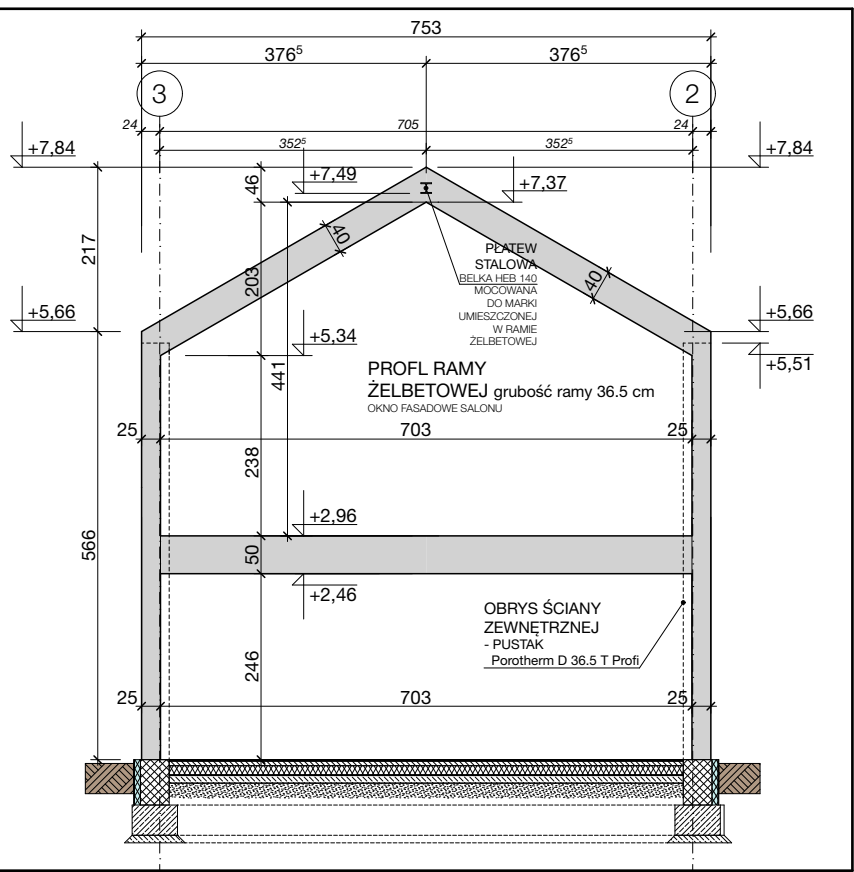
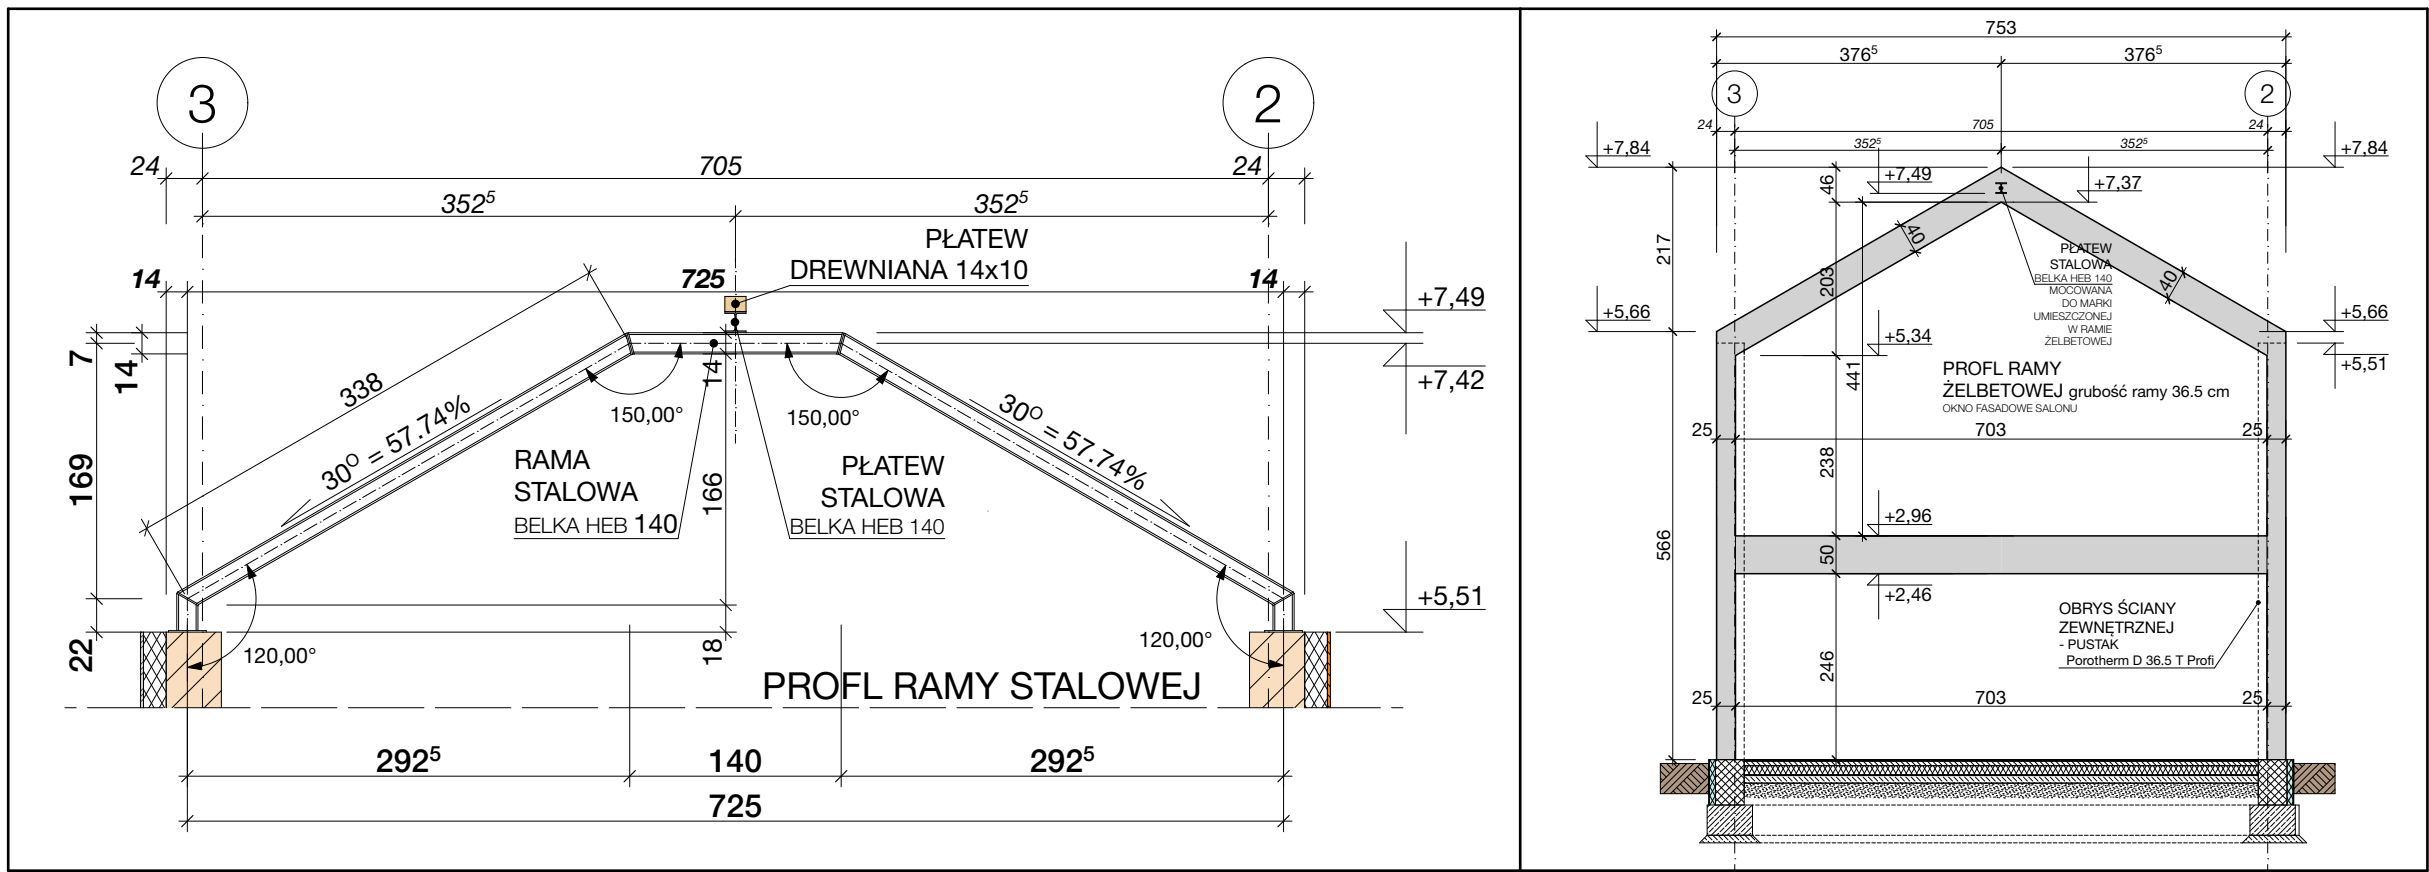


1 247 SZEROKOŚĆ ELEWACJI FRONTOWEJ < 17,0 m ZAPIS W DECYZJI

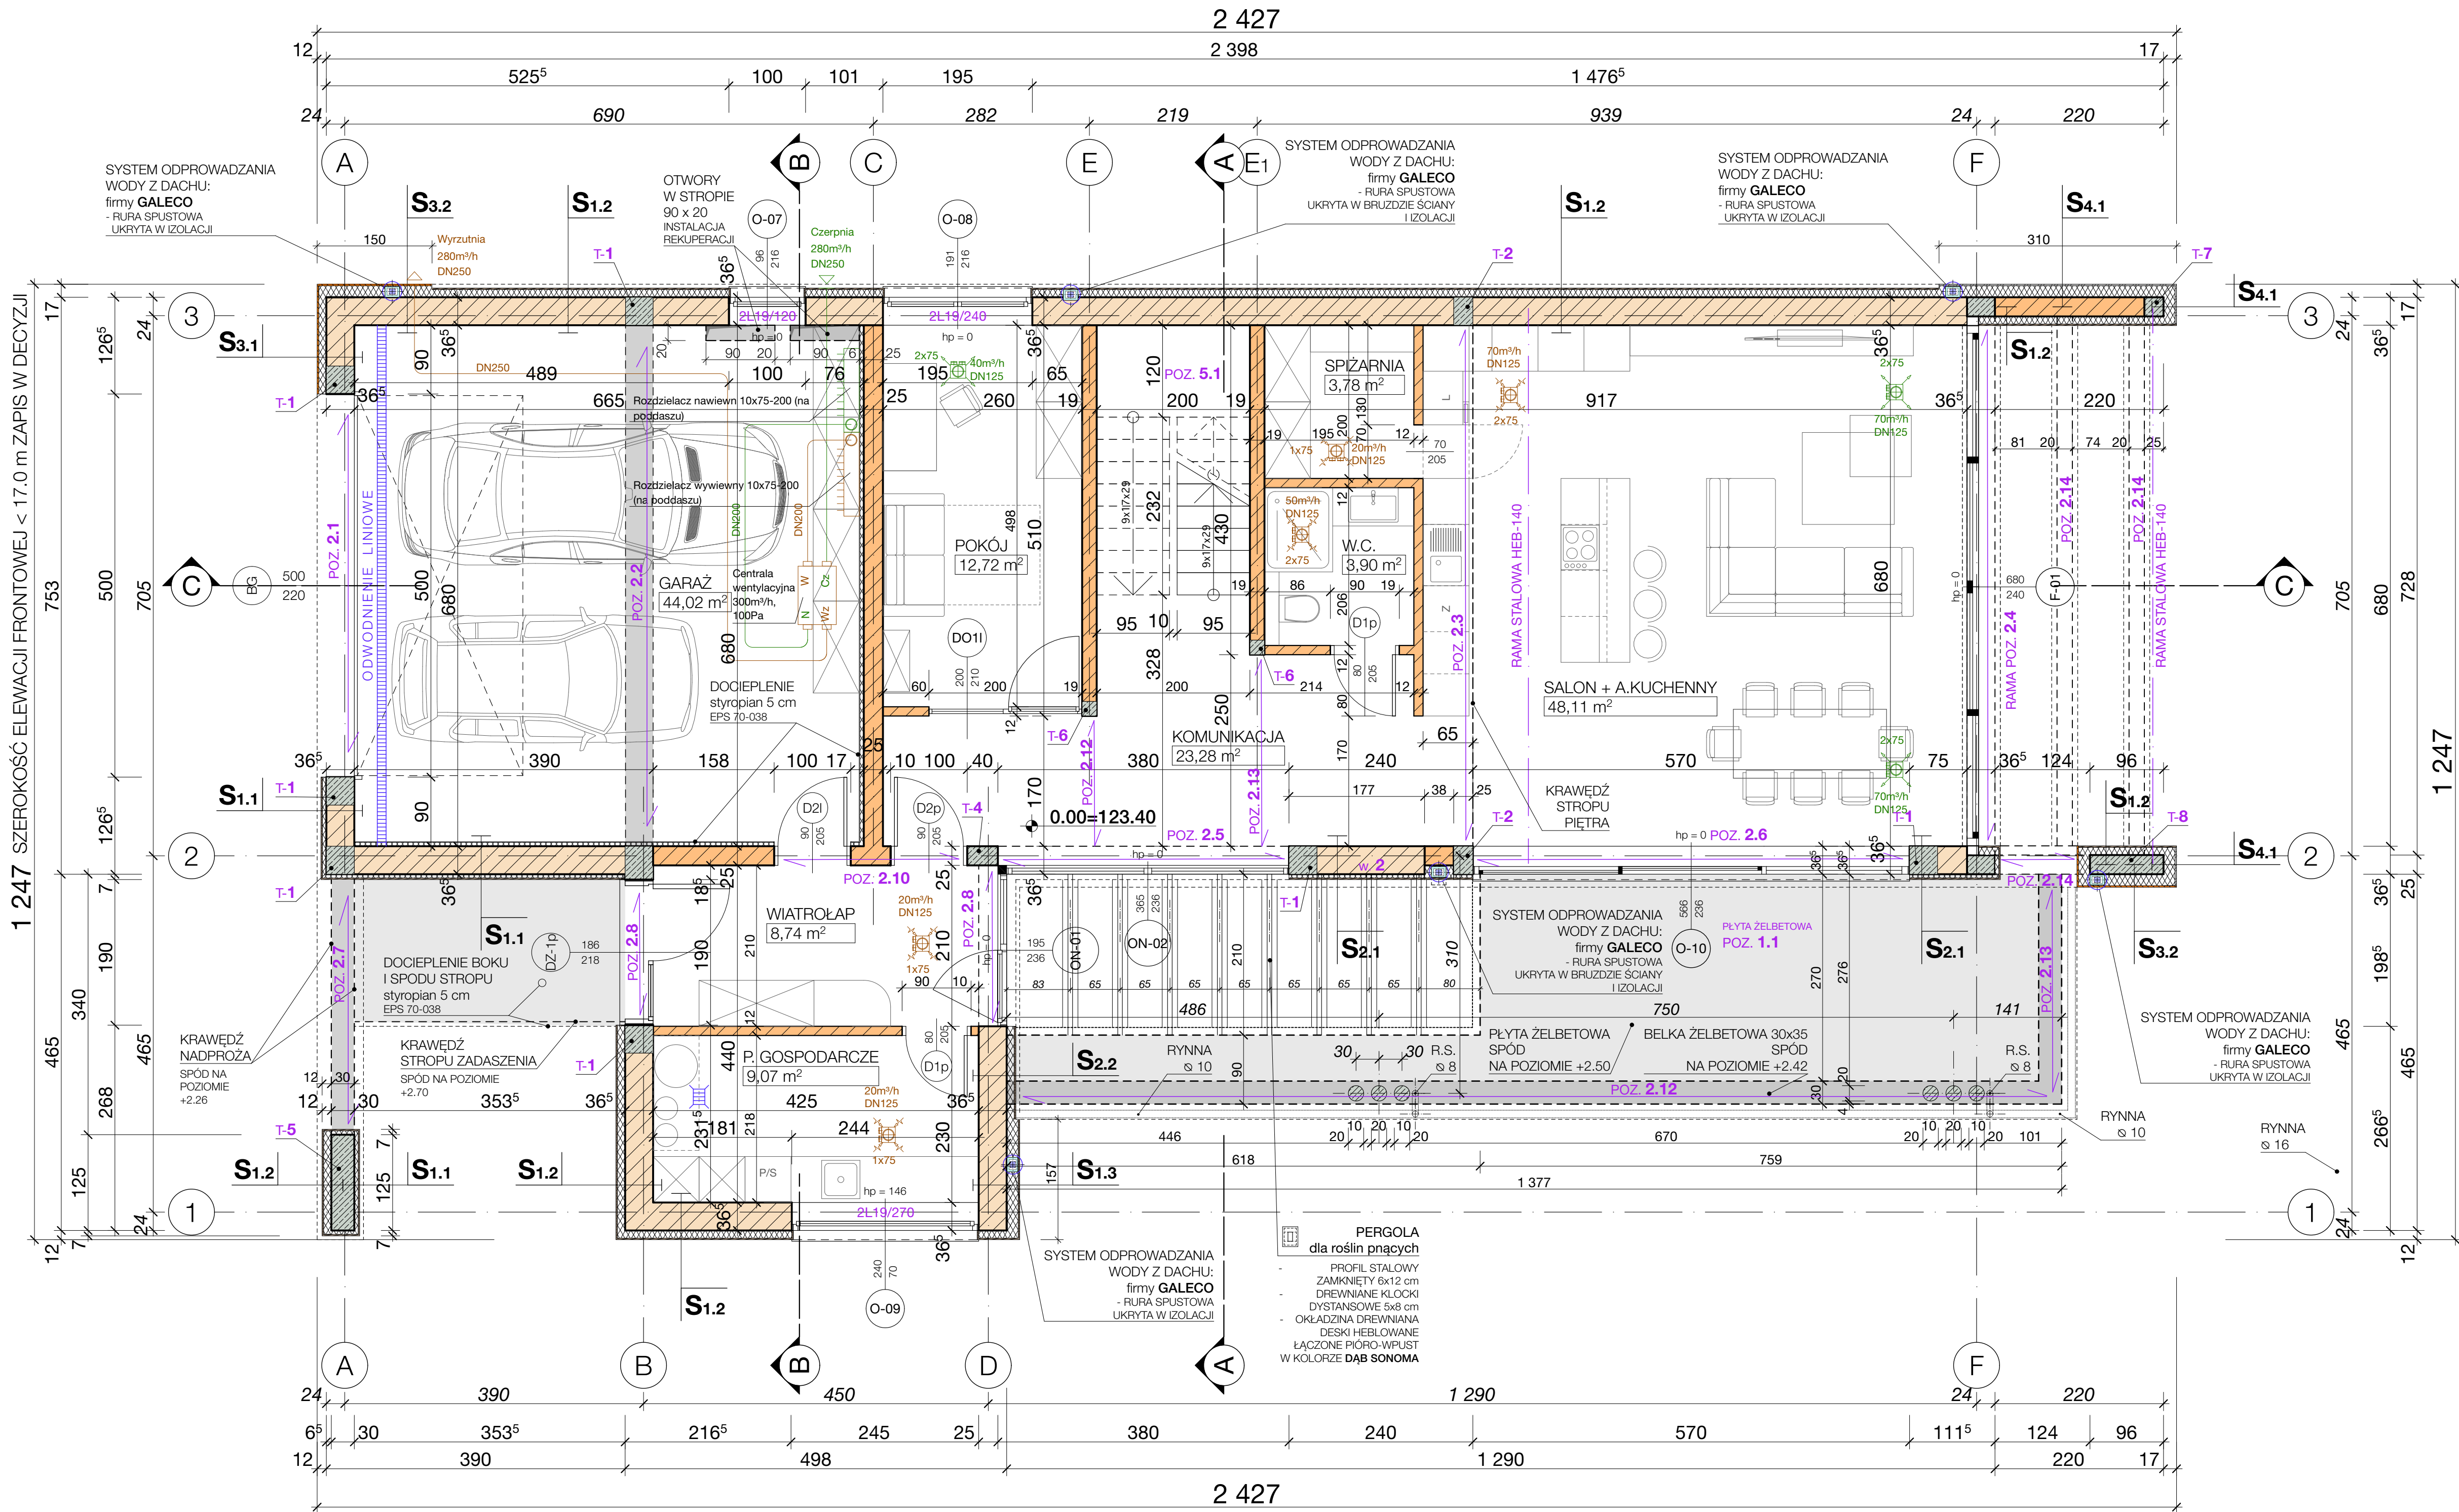

- S 1.1** warstwy ściany - OKŁADZINA DESKI
- OKŁADZINA DREWNIANA - DESKA NATURALNA
 - NA RUSZCIE DREWNIANYM W KOLORZE DAB SONOMA 2 cm
 - RUSZT DREWNIANY - UKŁADANE POZIOMO 3 x 5 cm
 - TYNK PODKŁADOWY - ZBRZOJONY MAKROWŁÓKNAMI 2 x 5 cm
 - WARSTWA KONSTRUKCYJNA - PUSTAK CERAMICZNY POROTHERM T Profi 36.5 cm
 - GLĄDZ GIPSOWA
- S 1.2** warstwy ściany - OKŁADZINA DESKI
- OKŁADZINA DREWNIANA - DESKA NATURALNA
 - NA RUSZCIE DREWNIANYM W KOLORZE DAB SONOMA 2 cm
 - ŁĄTY DREWNIANE - UKŁADANE POZIOMO 3 x 5 cm
 - RUSZT DREWNIANY - UKŁADANE POZIOMO 7 x 5 cm
 - TYNK PODKŁADOWY - ZBRZOJONY MAKROWŁÓKNAMI 12 x 5 cm
 - IZOLACJA TERMICZNA - STYROPIAN EPS 70-038 5 cm
 - WARSTWA KONSTRUKCYJNA - PUSTAK CERAMICZNY POROTHERM T Profi 36.5 cm
 - GLĄDZ GIPSOWA
- S 1.3** warstwy ściany - OKŁADZINA DESKI
- OKŁADZINA DREWNIANA - DESKA NATURALNA
 - NA RUSZCIE DREWNIANYM W KOLORZE DAB SONOMA 2 cm
 - IZOLACJA TERMICZNA - STYROPIAN EPS 70-038 15 cm
 - RUSZT DREWNIANY - UKŁADANE POZIOMO 10 x 5 cm
 - TYNK PODKŁADOWY - ZBRZOJONY MAKROWŁÓKNAMI 12 x 5 cm
 - IZOLACJA TERMICZNA - STYROPIAN EPS 70-038 10 cm
 - WARSTWA KONSTRUKCYJNA - PUSTAK CERAMICZNY POROTHERM T Profi 36.5 cm
 - GLĄDZ GIPSOWA

- S 2.1** warstwy ściany - OKŁADZINA DESKI
- OKŁADZINA DREWNIANA - DESKA NATURALNA PALONA
 - NA RUSZCIE DREWNIANYM
 - RUSZT DREWNIANY - UKŁADANE POZIOMO 5 x 5 cm
 - TYNK PODKŁADOWY - ZBRZOJONY MAKROWŁÓKNAMI 10 x 5 cm
 - WARSTWA KONSTRUKCYJNA - PUSTAK CERAMICZNY POROTHERM T Profi 36.5 cm
 - GLĄDZ GIPSOWA
- S 2.2** warstwy ściany - OKŁADZINA DESKI
- OKŁADZINA DREWNIANA - DESKA NATURALNA PALONA
 - NA RUSZCIE DREWNIANYM
 - RUSZT DREWNIANY - UKŁADANE POZIOMO 10 x 5 cm
 - TYNK PODKŁADOWY - ZBRZOJONY MAKROWŁÓKNAMI 12 x 5 cm
 - IZOLACJA TERMICZNA - STYROPIAN EPS 70-038 7 cm
 - WARSTWA KONSTRUKCYJNA - PUSTAK CERAMICZNY POROTHERM T Profi 36.5 cm
 - GLĄDZ GIPSOWA

- S 3.1** warstwy ściany - OKŁADZINA CEGLANA
- OKŁADZINA PŁYTKA CEGLANA - KMK
 - RZĘDZIE FORMOWANA W KOLORZE Yellowwheat 2 cm
 - IZOLACJA TERMICZNA - STYROPIAN EPS 70-038 10 cm
 - WARSTWA KONSTRUKCYJNA - PUSTAK CERAMICZNY POROTHERM T Profi 36.5 cm
 - GLĄDZ GIPSOWA
- S 3.2** warstwy ściany - OKŁADZINA CEGLANA
- OKŁADZINA PŁYTKA CEGLANA - KMK
 - RZĘDZIE FORMOWANA W KOLORZE Yellowwheat 2 cm
 - IZOLACJA TERMICZNA - STYROPIAN EPS 70-038 15 cm
 - WARSTWA KONSTRUKCYJNA - PUSTAK CERAMICZNY POROTHERM T Profi 36.5 cm
 - GLĄDZ GIPSOWA

- S 4.1** warstwy ściany - OKŁADZINA Z BLACHY
- OKŁADZINA BLACHA STALOWA POWLEKANA
 - NA RABEK STĄJĄCY W KOLORZE JASNO GRANTYTEM
 - MATA SEPARACYJNA 2.5 cm
 - PŁYTA OSB-3 2.5 cm
 - ŁĄTY DREWNIANE - UKŁADANE POZIOMO 3 x 5 cm
 - RUSZT DREWNIANY - UKŁADANE POZIOMO 12 x 5 cm
 - TYNK PODKŁADOWY - ZBRZOJONY MAKROWŁÓKNAMI 12 x 5 cm
 - IZOLACJA TERMICZNA - STYROPIAN EPS 70-038 10 cm
 - WARSTWA KONSTRUKCYJNA - PUSTAK CERAMICZNY POROTHERM T Profi 36.5 cm
 - GLĄDZ GIPSOWA

LEGENDA OZNACZENIA

- 2x75 60m³/h DN125 Anemostat nawiewny
- 2x75 60m³/h DN125 Anemostat wywiewny

Kanady wentylacji mechanicznej prowadzić w posadzce oraz suficie podwieszanym poddasza. Przewody nad salonem i kuchnią sprowadzić pod sufit parteru w zabudowie sufitu podwieszanego

uwagi

- NA OSI OKIEN PODANO ZEWNĘTRZNY WYMIAR OŚCIEŻNICY
- NA OSI DRZWI ZEWNĘTRZNYCH PODANO ZEWNĘTRZNY WYMIAR OŚCIEŻNICY
- NA OSI DRZWI WEWNĘTRZNYCH PODANO WYMIAR SKRZYDŁA
- NA OSI BRAMY GARAŻOWEJ PODANO WYMIAR W ŚWIETLE OŚCIEŻY
- NA OSI ZESTAWU D01 PODANO WYMIAR W ŚWIETLE OŚCIEŻY

PROJEKT TECHNICZNY

AUTOR PROJEKTU
ZGODNIE Z USTAWĄ O PRAWIE AUTORSKIM I PRAWACH POKREWNYCH z dn. 04.02.1994 r. (Dz. U. 2006 Nr 90 Poz. 631 z późniejszymi zmianami)
ZASTRZĘGA SOBIE PRAWA AUTORSKIE.
WSZYSTKIE ZMIANY W PROJEKCIE NALEŻY UZGADNIĄĆ Z AUTOREM.

Jednostka Projektowa	WIA WIEKIERA ARCHITEKCI
Rysunek	rzut parteru
Objekt	BUDOWA BUDYNKU MIESZKALNEGO JEDNORODZINNEGO W ZABUDOWIE MIESZKANIOWEJ JEDNORODZINNEJ
Adres	Nowy NAKWASIN gmina KOŹMIŃNEK dz. nr 34/14 obręb 0014 Nowy Nakwasin
Investor	Natalia PREPIÓRKA i Albert JANIAK
Autor	mgr inż. arch. Filip Wiekiera
Skala	1:50
Data	2025 STYCZEŃ
Podpis	83/DSOKK/2018 specjalność architektoniczna