
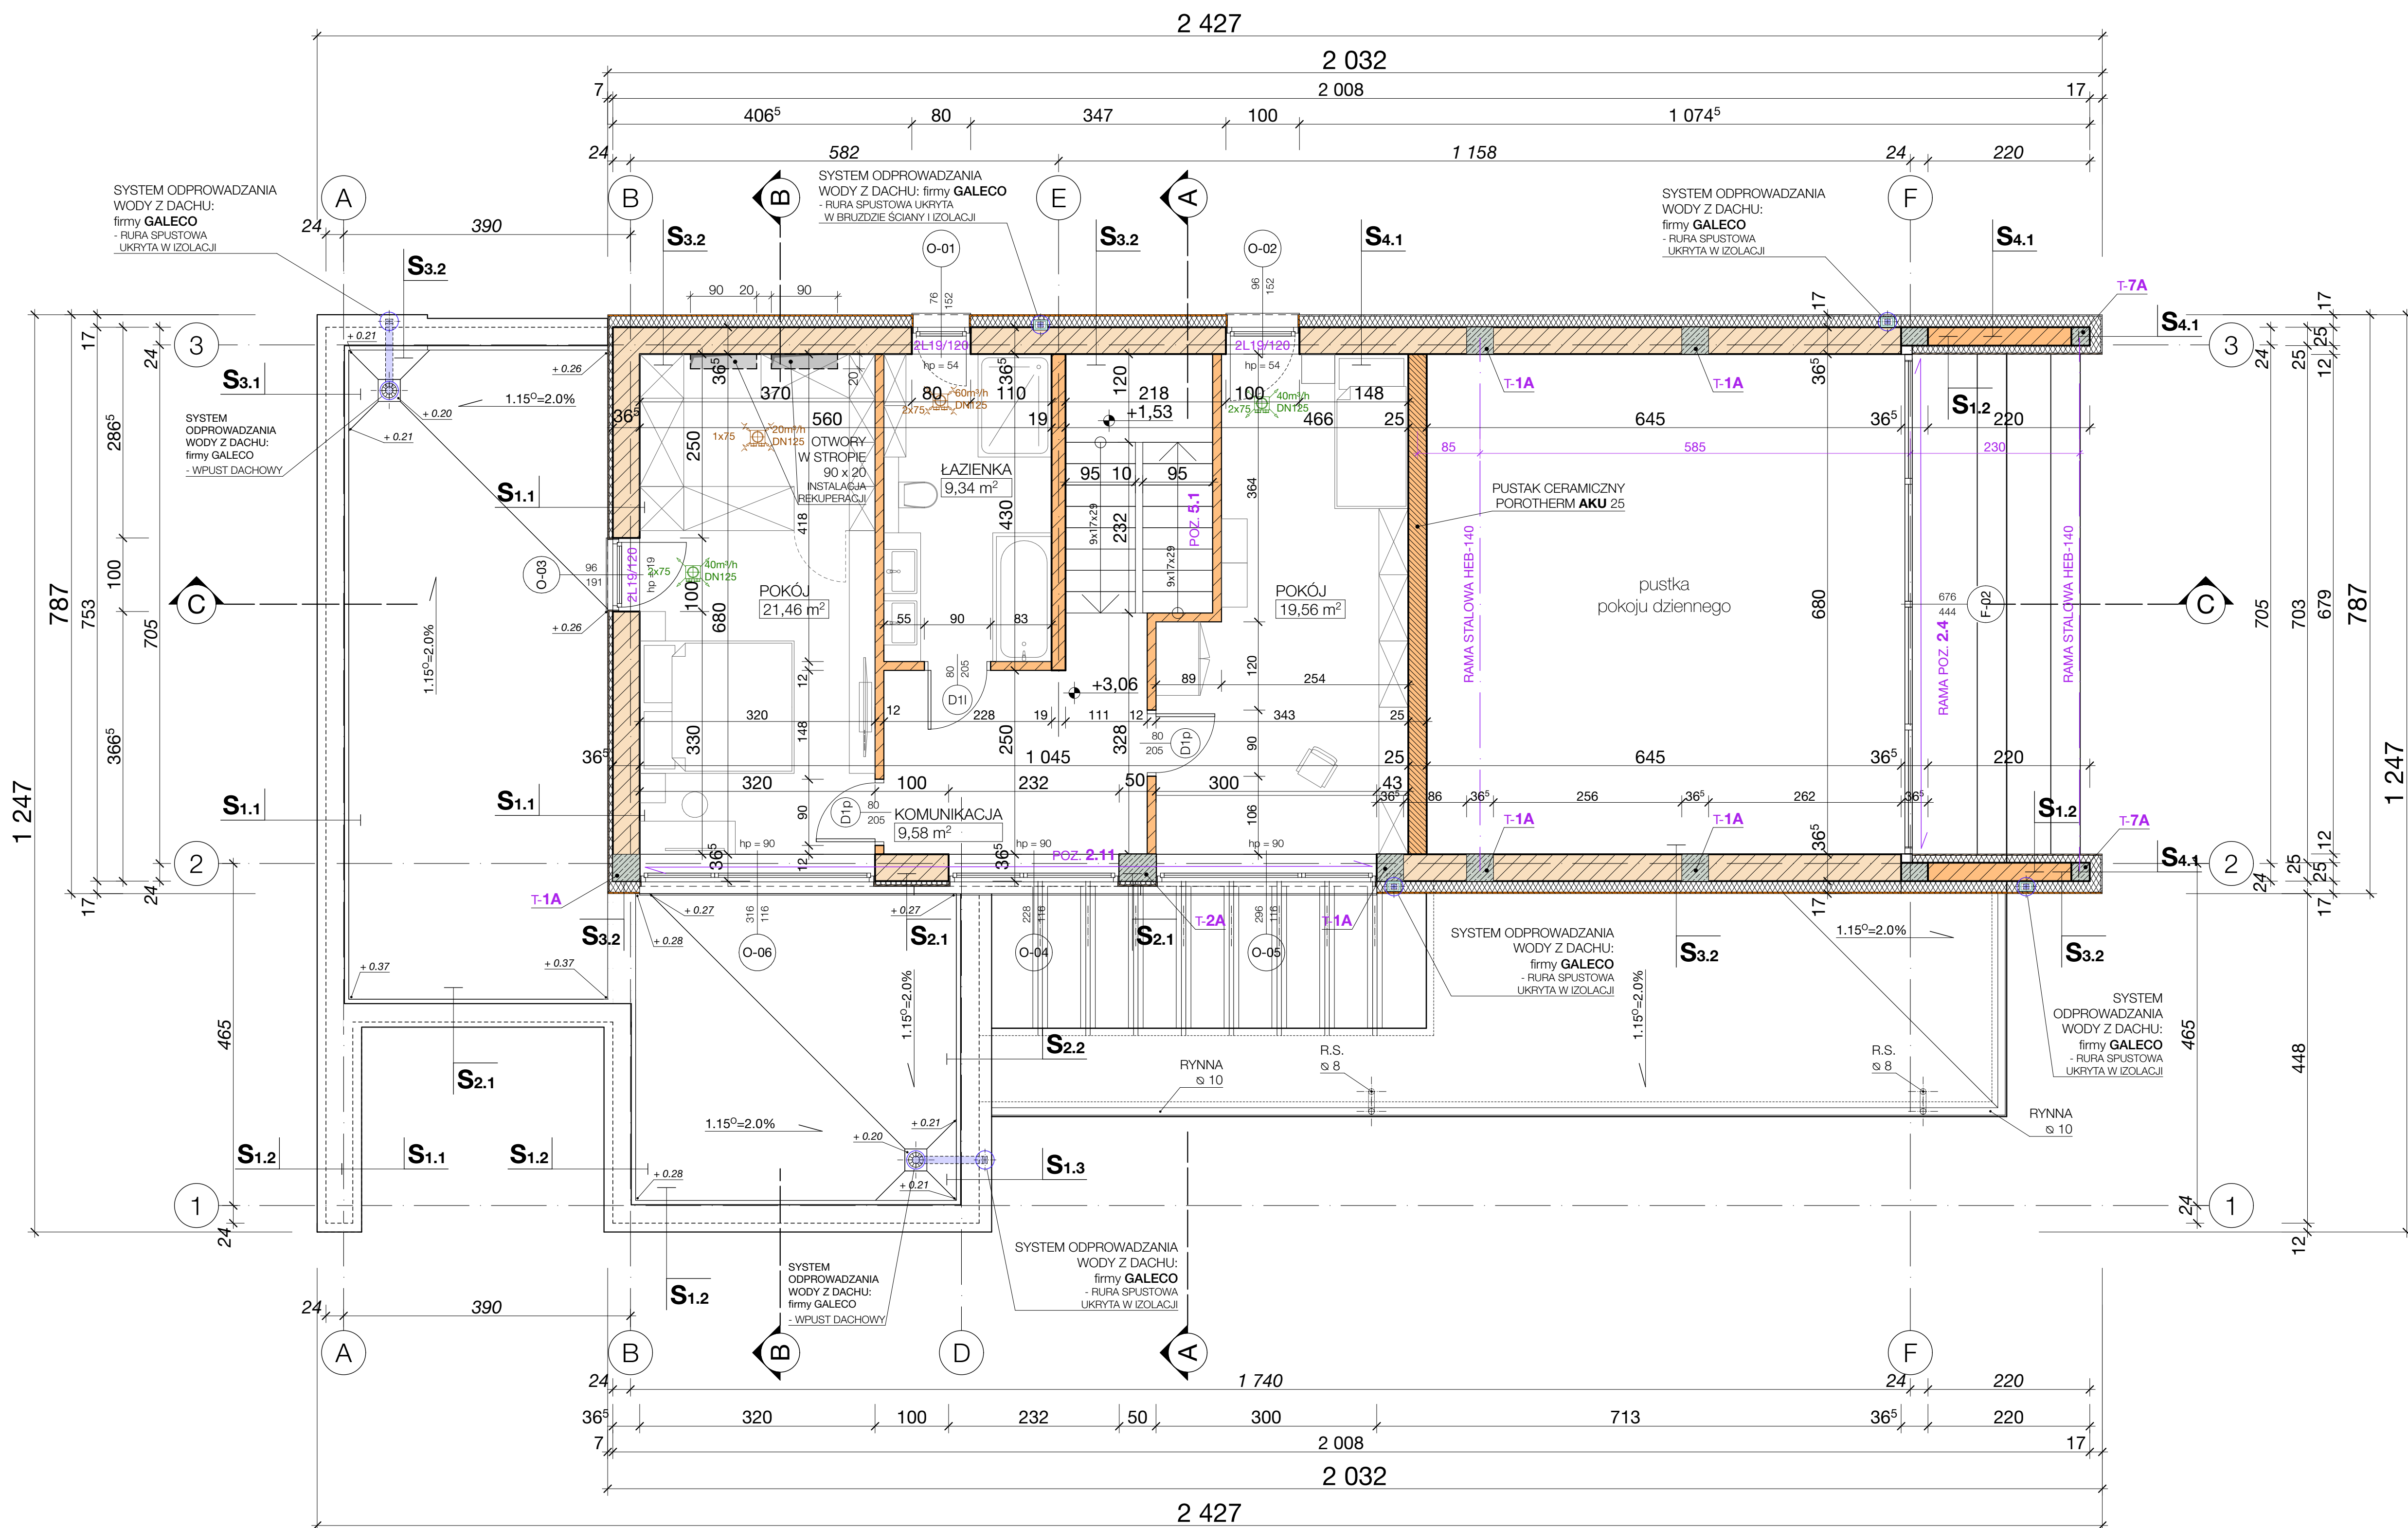


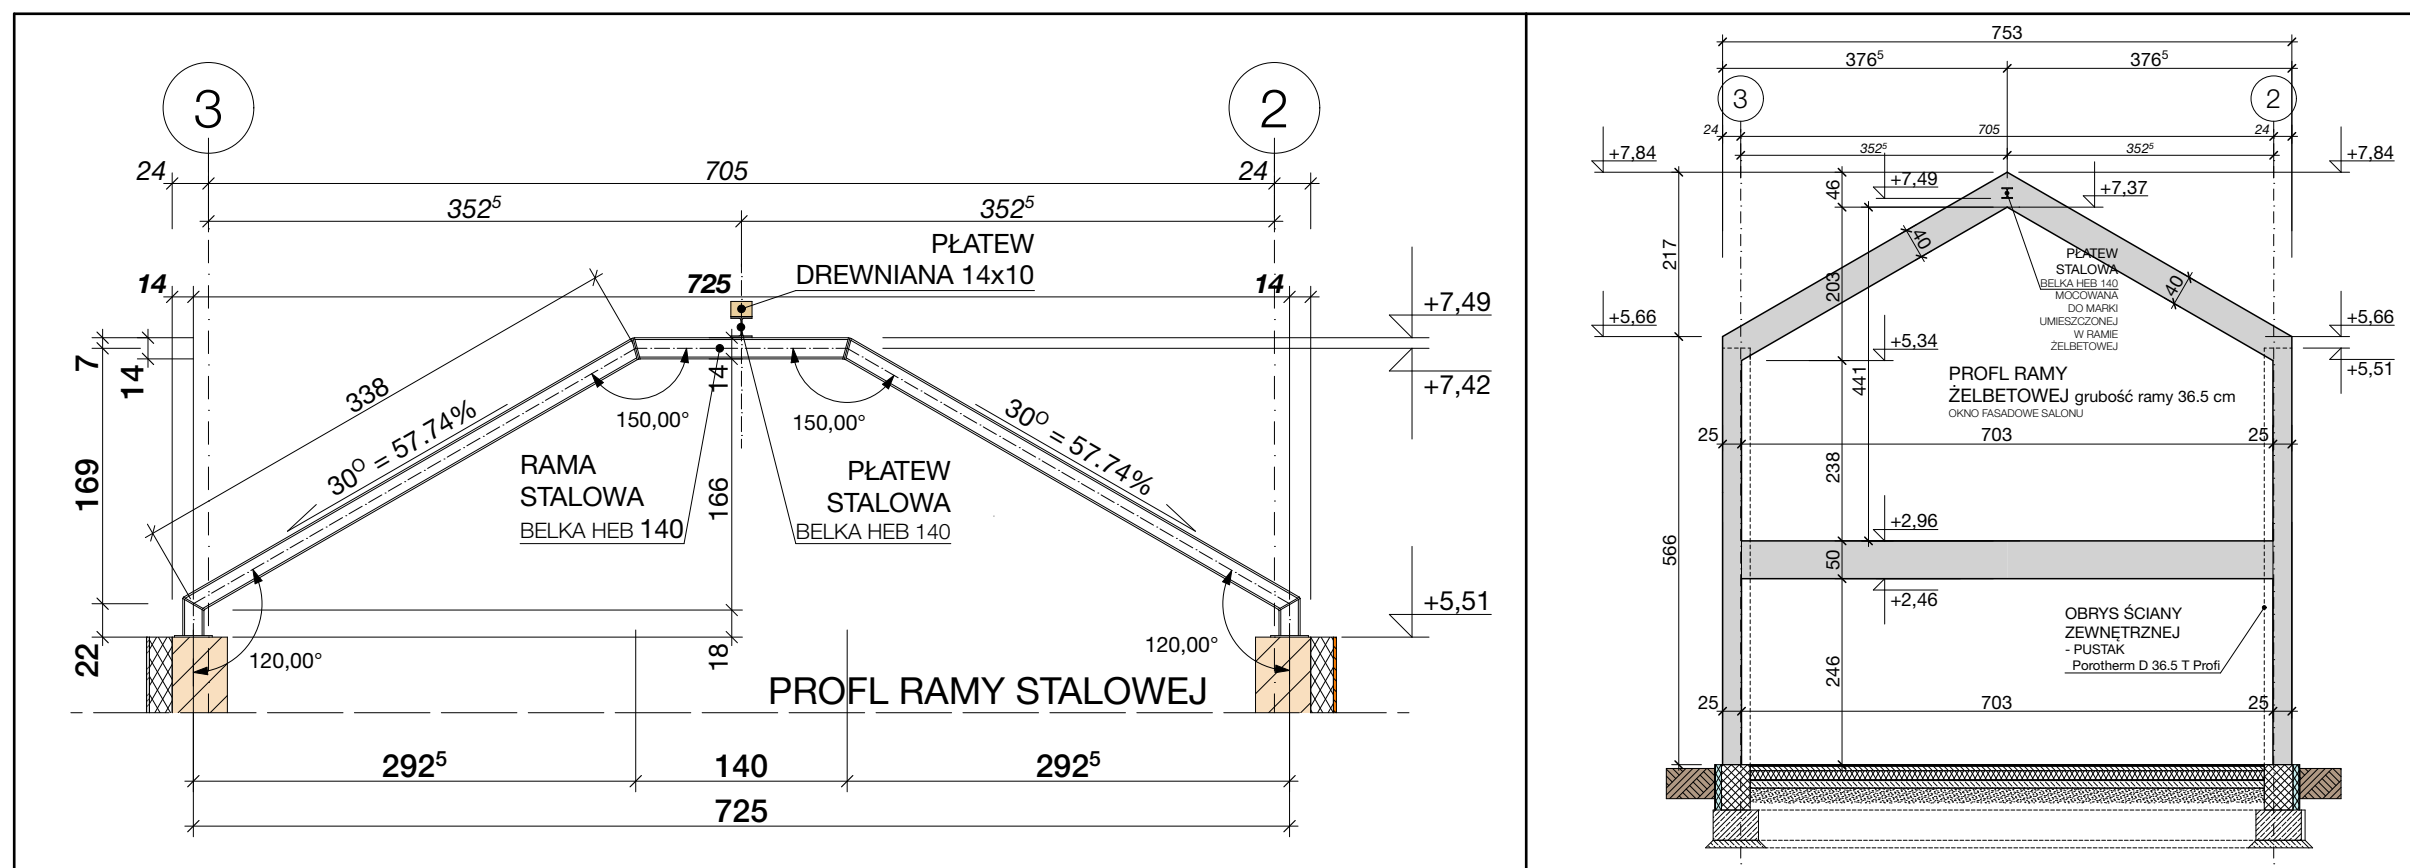

- | S.1.1 | warstwy ściany - OKŁADZINA DESKI | |
|-------|---|----------|
| 1. | OKŁADZINA DREWNIANA - DESKA NATURALNA
NA RUSZCIE DREWNIANYM W KOLORZE DAB SONOMA 2 cm | |
| 2. | ŁĄTY DREWNIANE - UKŁADANE POZIOMO | 3 x 5 cm |
| 3. | RUSZT DREWNIANY - UKŁADANY PIONOWO | 2 x 5 cm |
| 4. | TYNK PODŁOGOWY - ZERÓJNO MIKROWŁOKNAMI | |
| 5. | WARSTWA KONSTRUKCYJNA - PUSTAK CERAMICZNY
POROTHERM T Profi | 36,5 cm |
| 4. | GLĄDZ GIPSOWA | |

- | S.1.2 | warstwy ściany - OKŁADZINA DESKI | |
|-------|---|----------|
| 1. | OKŁADZINA DREWNIANA - DESKA NATURALNA
NA RUSZCIE DREWNIANYM W KOLORZIE DAB SONOMA | 2 cm |
| 2. | ŁĄTY DREWNIANE - UKŁADANE POZIOMO | 3 x 5 cm |
| 3. | RUSZT DREWNIANY - UKŁADANY PIONOWO | 7 x 5 cm |
| 4. | TYNK PODKŁADOWY - ZERÓJONY MIKROWEŁNIANEM | |
| 5. | IZOLACJA TERMICZNA - STYROPYEN EPS 70-G38 | 5 cm |
| 6. | WARSTWA KONSTRUKCYJNA - PUSTAK CERAMICZNY
POROTHERM T Profi | 36,5 cm |
| 7. | GLĄDZ GIPSOWA | |

- | S.1.3 | warstwy ściany - OKŁADZINA DESKI | |
|-------|---|-----------|
| 1. | OKŁADZINA DREWNIANA - DESKA NATURALNA
NA RUSZCIE DREWNIANYM W KOLORZIE DĄB SONOMA | 2 cm |
| 2. | IZOLACJA TERMICZNA - STYROPIAN EPS 70-0308 | 15 cm |
| 3. | RUSZT DREWNIANY - UKŁADANY PIONOWO | 12 x 5 cm |
| 4. | TYNK PODKŁADOWY - ZBROJONY MIKROWŁÓKNAMI | |
| 5. | IZOLACJA TERMICZNA - STYROPIAN EPS 70-0308 | 10 cm |
| 6. | WARSTWA KONSTRUKCYJNA - PUSTAK CERAMICZNY
POROTHERM T Profi | 30,5 cm |
| 7. | GŁĄDZ GIPSOWA | |

- | S.2.1 | warstwy ściany - OKŁADZINA DESKI | |
|-------|---|----------|
| 1. | OKŁADZINA DREWNIANA - DESKA NATURALNA na PALONIA
na RUSZCIE DREWNIANYM | 2 cm |
| 2. | RUSZT DREWNIANY - UKŁADANY PIONOWO | 5 x 5 cm |
| 3. | TYNK PODKLADOWY - ZBROJONY MIKROWŁÓKNAMI | |
| 4. | WARSTWA KONSTRUKCYJNA - PUSTAK CERAMICZNY
POROTHERM T Profi | 36,5 cm |
| 5. | GLĄDZ GIPSOWA | |

- | S. 2.2 | warstwy ściany - OKŁADZINA DESKI | |
|--------|--|-----------|
| 1. | OKŁADZINA DREWNIANA - DESKA NATURALNA PALANO
NA RUSZCZE DREWNIANYM | 2 cm |
| 2. | RUSZT DREWNIANY - UKŁADANY PIONOWO | 10 x 5 cm |
| 3. | TYNOK PODKŁADOWY - ZBERZGONY MIKROWŁÓKNAMI | |
| 4. | IZOLACJA TERMICZNA - STYROPIAN P-10 G308 | 7 cm |
| 5. | WARSTWA KONSTRUKCYJNA - PUSTAK CERAMICZNY
POROTHERM T Profi | 36,5 cm |
| 6. | GLĄDZ GIPSOWA | |

- | S 3.1 | warstwy ściany - OKŁADZINA CEGLANA | |
|-------|---|---------|
| 1. | OKŁADZINA PŁYTKA CEGLANA - KMK
RĘCZNIE FORMOWANA W KOLORZE Yellowwhite | 2 cm |
| 2. | IZOLACJA TERMICZNA - STYROPOL EPS 70-038 | 10 cm |
| 3. | WARSTWA KONSTRUKCYJNA - PUSTAK CERAMICZNY
POROTHERM T Profi | 36,5 cm |
| 4. | GLĄDZ GIPSOWA | |

- | S 3.2 | warstwy ściany - OKŁADZINA CEGLANA | |
|-------|---|---------|
| 1. | OKŁADZINA PŁYTKA CEGLANA - KMK
RĘCZNIE FORMOWANA W KOLORZE Yellowwhite | 2 cm |
| 2. | IZOLACJA TERMICZNA - STYROPIAN EPS 70-038 | 15 cm |
| 3. | WARSTWA KONSTRUKCYJNA - PUSTAK CERAMICZNY
POROTHERM T Profi | 36,5 cm |
| 4. | GLĄDZ GIPSOWA | |

- | S 4.1 | warstwy ściany - OKŁADZINA Z BLACHY | |
|-------|--|-----------|
| 1. | OKŁADZINA BLACHA STAŁOWA POWLEKANA
- NA RABEK STĄCZYCH W KOLORZE JASNO GRAYTOWYM | |
| 2. | MATA SEPARACYJNA | |
| 3. | PLYTA OSB-3 | 2,5 cm |
| 4. | ŁĄTY DREWNIANE - UKŁADANE POZIOMO | 3 x 5 cm |
| 5. | RUSZT DREWNIANY - UKŁADANY PIONOWO | 12 x 5 cm |
| 6. | TYNK PODKŁADOWY - ZBIROJONY MIKROKULISTAMI | |
| 7. | IZOLACJA TERMICZNA - STYROPIAN EPS 70-038 | 10 cm |
| 8. | WARSTWA KONSTRUKCYJNA - PUSTAK CERAMICZNY
POROTHERM T Profi | 36,5 cm |
| 9. | GLĄDZ GIPSOWA | |

LEGENDA OZNACZENIA

2x75  60m³/h
DN125

2x75  60m³/h
DN125

Kanały wentylacji mechanicznej prowadzić w posadzce oraz suficie podwieszanym poddasza. Przewody nad salonem i kuchnią sprowadzić pod sufit parteru w zabudowie sufitu podwieszanego

uwag	
------	--

- NA OSI OKIEN PODANO ZEWNĘTRZNY WYMIAR OŚCIEŻNICY
- NA OSI DRZWI ZEWNĘTRZNYCH PODANO ZEWNĘTRZNY WYMIAR OŚCIEŻNICY
- NA OSI DRZWI WEWNĘTRZNYCH PODANO WYMIAR SKRZYDŁA
- NA OSI BRAMY GARAŻOWEJ PODANO WYMIAR W ŚWIETLE OŚCIEŻY
- NA OSI ZESTAWU **DO1** PODANO WYMIAR W ŚWIETLE OŚCIEŻY
- RZĘDNE SPADKÓW POŁACI DACHOWYCH LICZONE OD WIERZCHO STROPU

PROJEKT TECHNICZNY

AUTOR PROJEKTU
ZGODNIE Z USTAWĄ O PRAWIE AUTORSKIM I PRAWACH POKREWNYCH
z dn. 04.02.1994 r. (Dz. U. 2006 Nr 90 Poz. 631 z późniejszymi zmianami)
ZASTRZEGA SOBIE PRAWA AUTORSKIE.

WSZYSTKIE ZMIANY W PROJEKCIE NALEŻY UZGADNIAĆ Z AUTOREM.

Jednostka Projektowa		 WIEKIERA ARCHITEKCI	
Rysunek		rzut piętra	
Obiekt	BUDOWA BUDYNKU MIESZKALNEGO JEDNORODZINNEGO W ZABUDOWIE MIESZKANIOWEJ JEDNORODZINNEJ		Rysunek nr : 2
Adres	Nowy NAKWASIN gmina KOŹMINEK dz. nr 34/14 obręb 0014 Nowy Nakwasin		Skala: 1:5
Investor	NATALIA PREPIÓRKA i Albert JANIAK		Data: 2020 STYCZEŃ
Autor	mgr inż. arch. Filip Wiekiera	83/DSOKC/2018 specjalność architektura	Podpis