
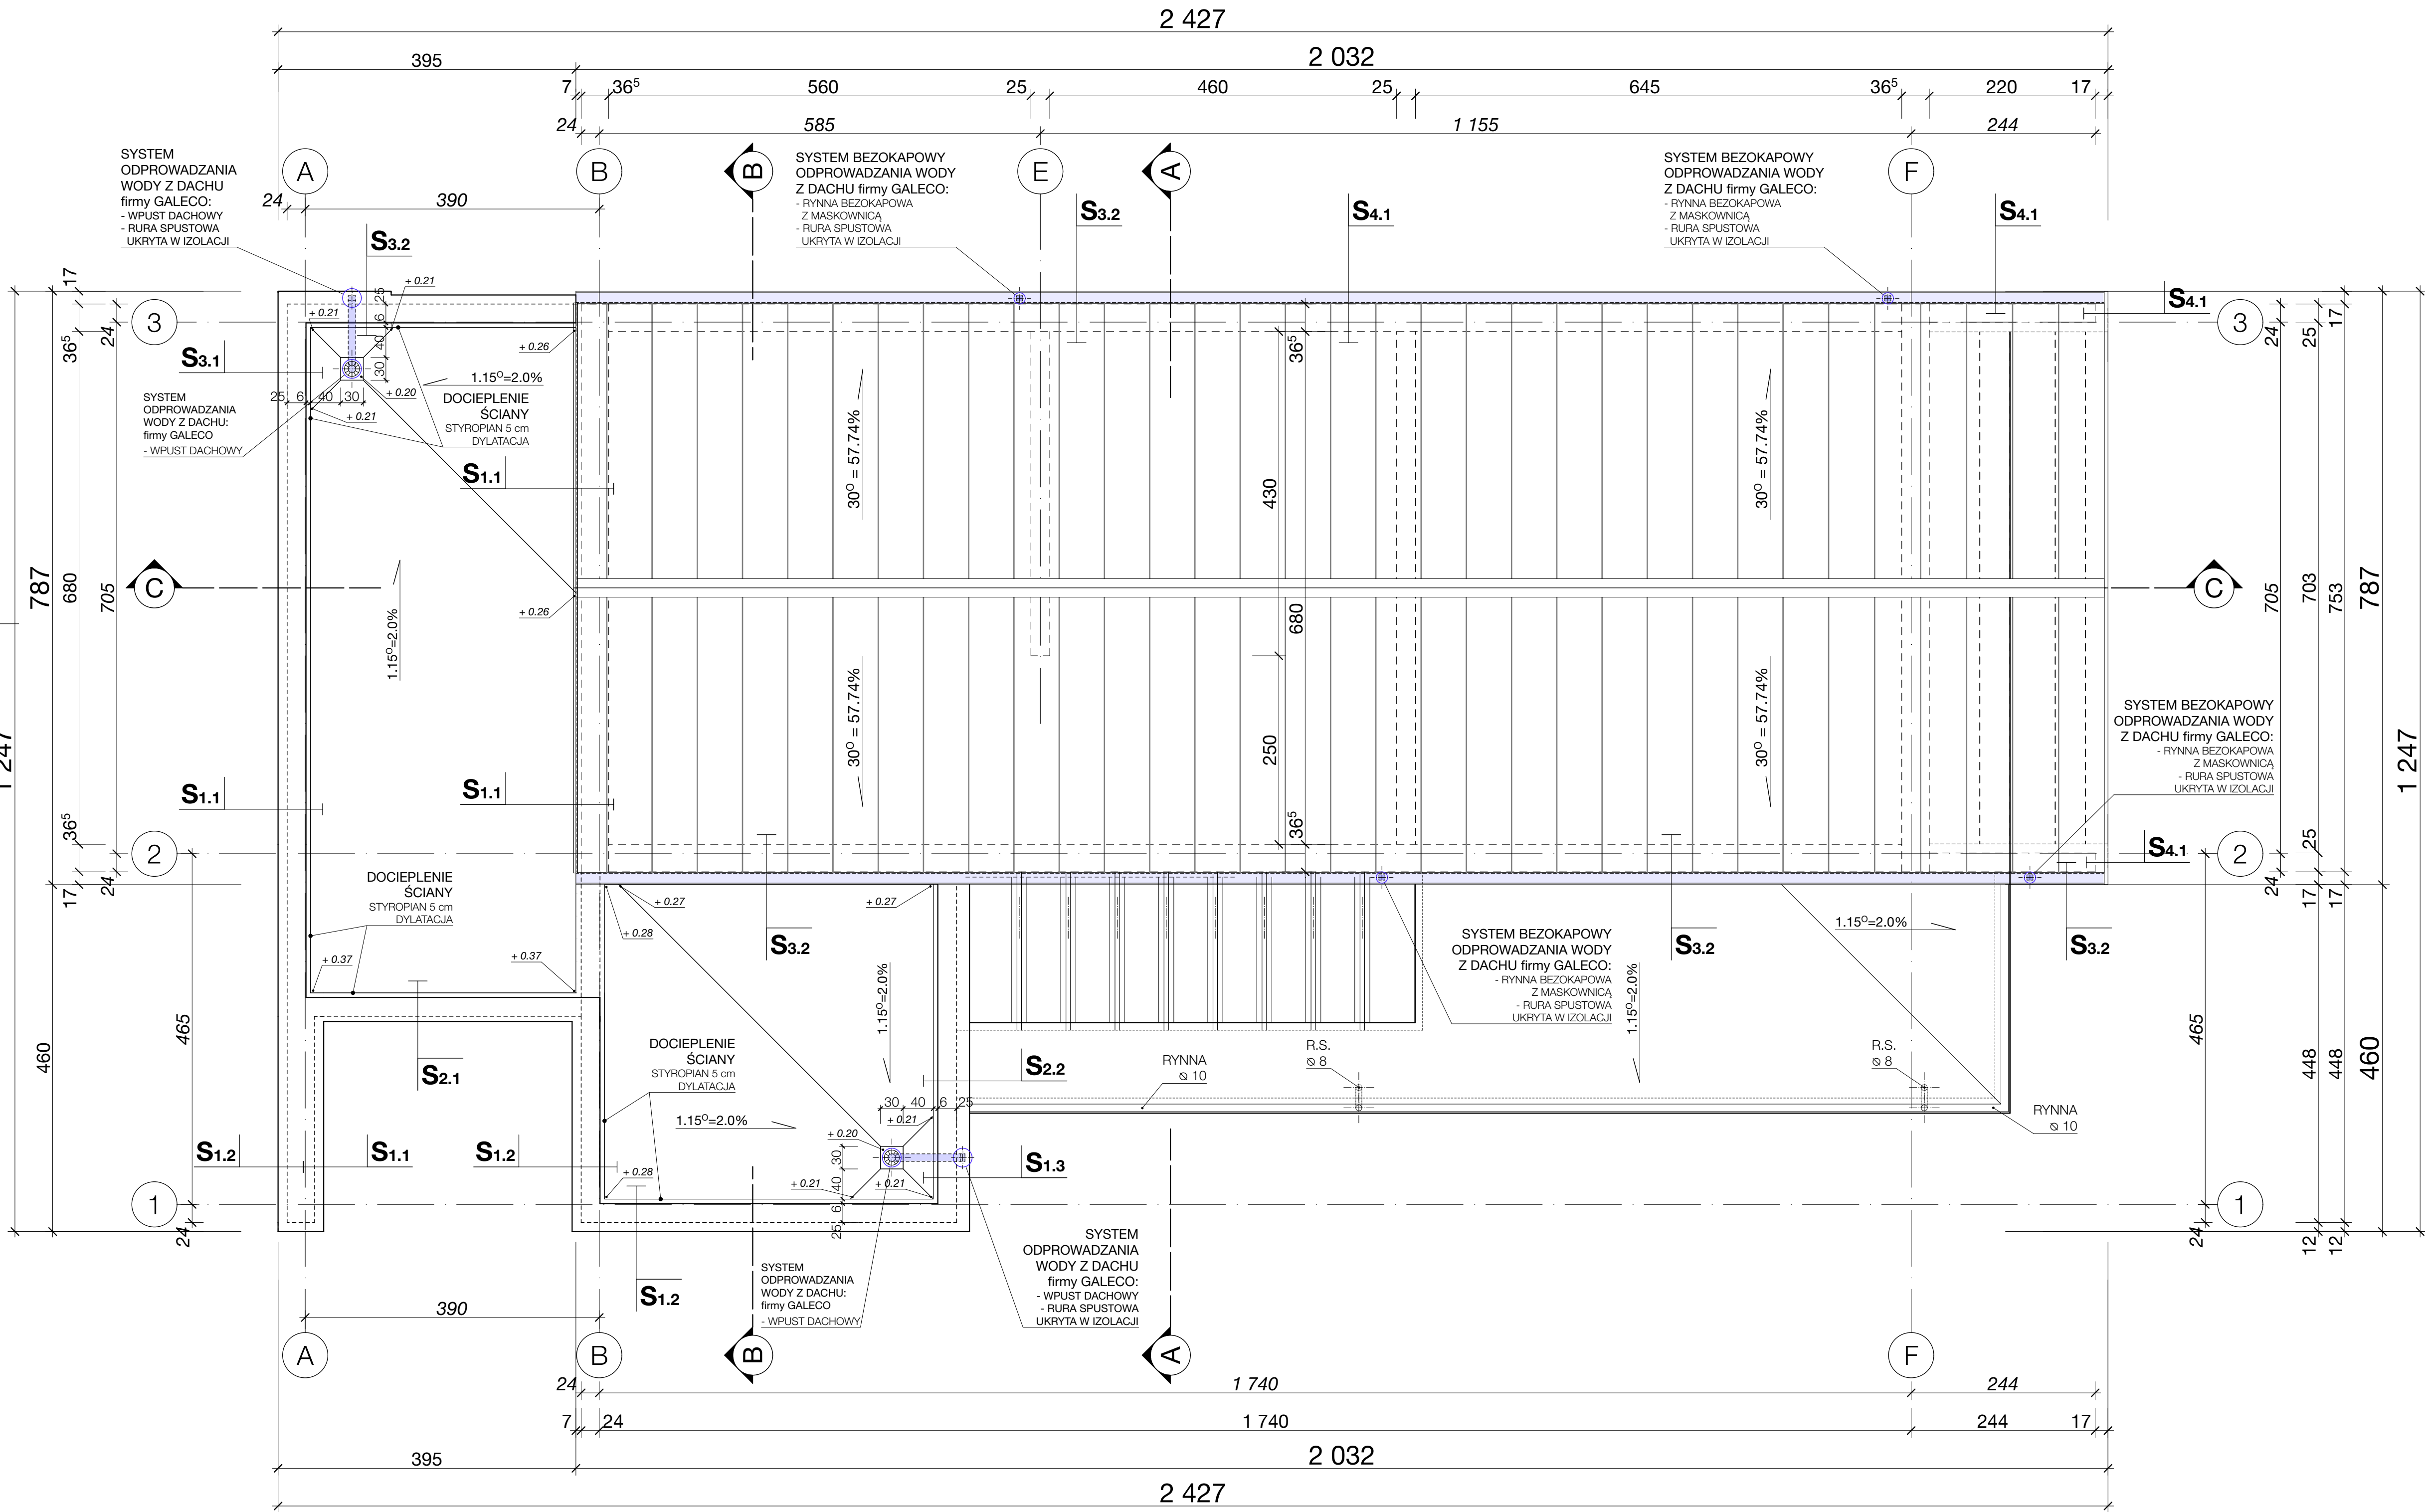


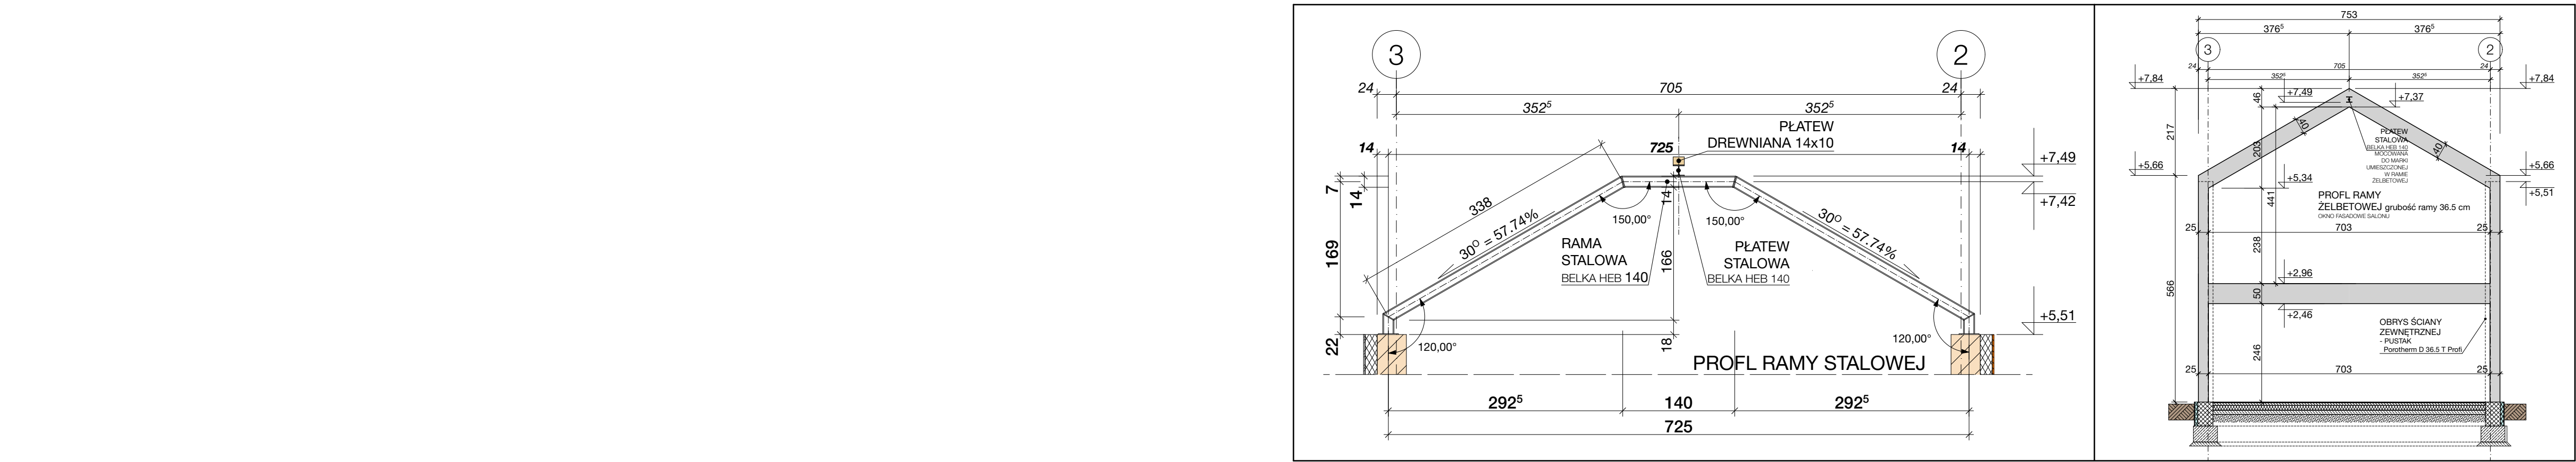

- S 1.1 warstwy ściany - OKŁADZINA DESKI**
- OKŁADZINA DREWNIANA - DESKA NATURALNA NA RUSZCIE DREWNIANYM W KOLORZE **DAB SONOMA** 2 cm
 - LĄTY DREWNIANE - UKŁADANE POZIOMO 3 x 5 cm
 - RUSZT DRWIANY - UKŁADANY PIONOWO 2 x 5 cm
 - TYNK PODKŁADOWY - ZBRÓJONY MIKROWŁÓKNAMI 7 x 5 cm
 - WARSTWA KONSTRUKCYJNA - PŁUSTAK CERAMICZNY POROTHERM T Profi 36,5 cm
 - GLĄDZ GIPSOWA

- S 1.2 warstwy ściany - OKŁADZINA DESKI**
- OKŁADZINA DREWNIANA - DESKA NATURALNA NA RUSZCIE DREWNIANYM W KOLORZE **DAB SONOMA** 2 cm
 - LĄTY DREWNIANE - UKŁADANE POZIOMO 3 x 5 cm
 - RUSZT DRWIANY - UKŁADANY PIONOWO 2 x 5 cm
 - TYNK PODKŁADOWY - ZBRÓJONY MIKROWŁÓKNAMI 7 x 5 cm
 - IZOLACJA TERMICZNA - STYROPIAN EPS 70-038 5 cm
 - WARSTWA KONSTRUKCYJNA - PŁUSTAK CERAMICZNY POROTHERM T Profi 36,5 cm
 - GLĄDZ GIPSOWA

- S 1.3 warstwy ściany - OKŁADZINA DESKI**
- OKŁADZINA DREWNIANA - DESKA NATURALNA NA RUSZCIE DREWNIANYM W KOLORZE **DAB SONOMA** 2 cm
 - RUSZT DRWIANY - UKŁADANY PIONOWO 2 x 5 cm
 - TYNK PODKŁADOWY - ZBRÓJONY MIKROWŁÓKNAMI 7 x 5 cm
 - IZOLACJA TERMICZNA - STYROPIAN EPS 70-038 10 cm
 - WARSTWA KONSTRUKCYJNA - PŁUSTAK CERAMICZNY POROTHERM T Profi 36,5 cm
 - GLĄDZ GIPSOWA

- S 2.1 warstwy ściany - OKŁADZINA DESKI**
- OKŁADZINA DREWNIANA - DESKA NATURALNA NA RUSZCIE DREWNIANYM 2 cm
 - RUSZT DRWIANY - UKŁADANY PIONOWO 5 x 5 cm
 - TYNK PODKŁADOWY - ZBRÓJONY MIKROWŁÓKNAMI 5 x 5 cm
 - WARSTWA KONSTRUKCYJNA - PŁUSTAK CERAMICZNY POROTHERM T Profi 36,5 cm
 - GLĄDZ GIPSOWA

- S 2.2 warstwy ściany - OKŁADZINA DESKI**
- OKŁADZINA DREWNIANA - DESKA NATURALNA NA RUSZCIE DREWNIANYM 2 cm
 - RUSZT DRWIANY - UKŁADANY PIONOWO 10 x 5 cm
 - TYNK PODKŁADOWY - ZBRÓJONY MIKROWŁÓKNAMI 10 x 5 cm
 - IZOLACJA TERMICZNA - STYROPIAN EPS 70-038 7 cm
 - WARSTWA KONSTRUKCYJNA - PŁUSTAK CERAMICZNY POROTHERM T Profi 36,5 cm
 - GLĄDZ GIPSOWA

- S 3.1 warstwy ściany - OKŁADZINA CEGLANA**
- OKŁADZINA PŁYTKA CEGLANA - KMK RĘCZNE FORMOWANA W KOLORZE **Yellowwhite** 2 cm
 - IZOLACJA TERMICZNA - STYROPIAN EPS 70-038 10 cm
 - WARSTWA KONSTRUKCYJNA - PŁUSTAK CERAMICZNY POROTHERM T Profi 36,5 cm
 - GLĄDZ GIPSOWA

- S 3.2 warstwy ściany - OKŁADZINA CEGLANA**
- OKŁADZINA PŁYTKA CEGLANA - KMK RĘCZNE FORMOWANA W KOLORZE **Yellowwhite** 2 cm
 - IZOLACJA TERMICZNA - STYROPIAN EPS 70-038 15 cm
 - WARSTWA KONSTRUKCYJNA - PŁUSTAK CERAMICZNY POROTHERM T Profi 36,5 cm
 - GLĄDZ GIPSOWA

- S 4.1 warstwy ściany - OKŁADZINA Z BLACHY**
- OKŁADZINA BLACHA STALOWA POWLEKANA - NA RABEK STÓJĄCY W KOLORZE **JASNO GRANTOWYM** 2 cm
 - MATA SEPARACYJNA 2,5 cm
 - PŁYTA OSB-3 3 x 5 cm
 - LĄTY DREWNIANE - UKŁADANE POZIOMO 12 x 5 cm
 - RUSZT DRWIANY - UKŁADANY PIONOWO 12 x 5 cm
 - TYNK PODKŁADOWY - ZBRÓJONY MIKROWŁÓKNAMI 10 cm
 - IZOLACJA TERMICZNA - STYROPIAN EPS 70-038 10 cm
 - WARSTWA KONSTRUKCYJNA - PŁUSTAK CERAMICZNY POROTHERM T Profi 36,5 cm
 - GLĄDZ GIPSOWA

- uwagi**
- RZĘDNE SPADKÓW POŁĄCI DACHOWYCH LICZONE OD WIERZCHU STROPU + 0,20 ✓

PROJEKT TECHNICZNY

AUTOR PROJEKTU
ZGODNIE Z USTAWĄ O PRAWIE AUTORSKIM I PRAWACH POKREWNYCH
z dn. 04.02.1994 r. (Dz. U. 2006 Nr 90 Poz. 631 z późniejszymi zmianami)
ZASTRZEGA SOBIE PRAWA AUTORSKIE.
WSZYSTKIE ZMIANY W PROJEKCIE NALEŻY UZGADNIĄĆ Z AUTOREM.

Jednostka Projektowa	WIA WIEKIERA ARCHITEKCI
Rysunek	widok dachu
Obiekt	BUDOWA BUDYNKU MIESZKALNEGO JEDNORODZINNEGO W ZABUDOWIE MIESZKANIOWEJ JEDNORODZINNEJ
Adres	Nowy NAKWASIN gmina KOŹMINEK dz. nr 34/14. obręb 0014 Nowy Nakwasin
Investor	Natalia PREPIÓRKA Albert JANIĄK
Autor	mgr inż. arch. Filip Wiekiera
Rysunek nr :	4
Skala:	1:50
Data:	2025 STYCZEN
Podpis	83/DSOKK/2018 specjalność architektoniczna