


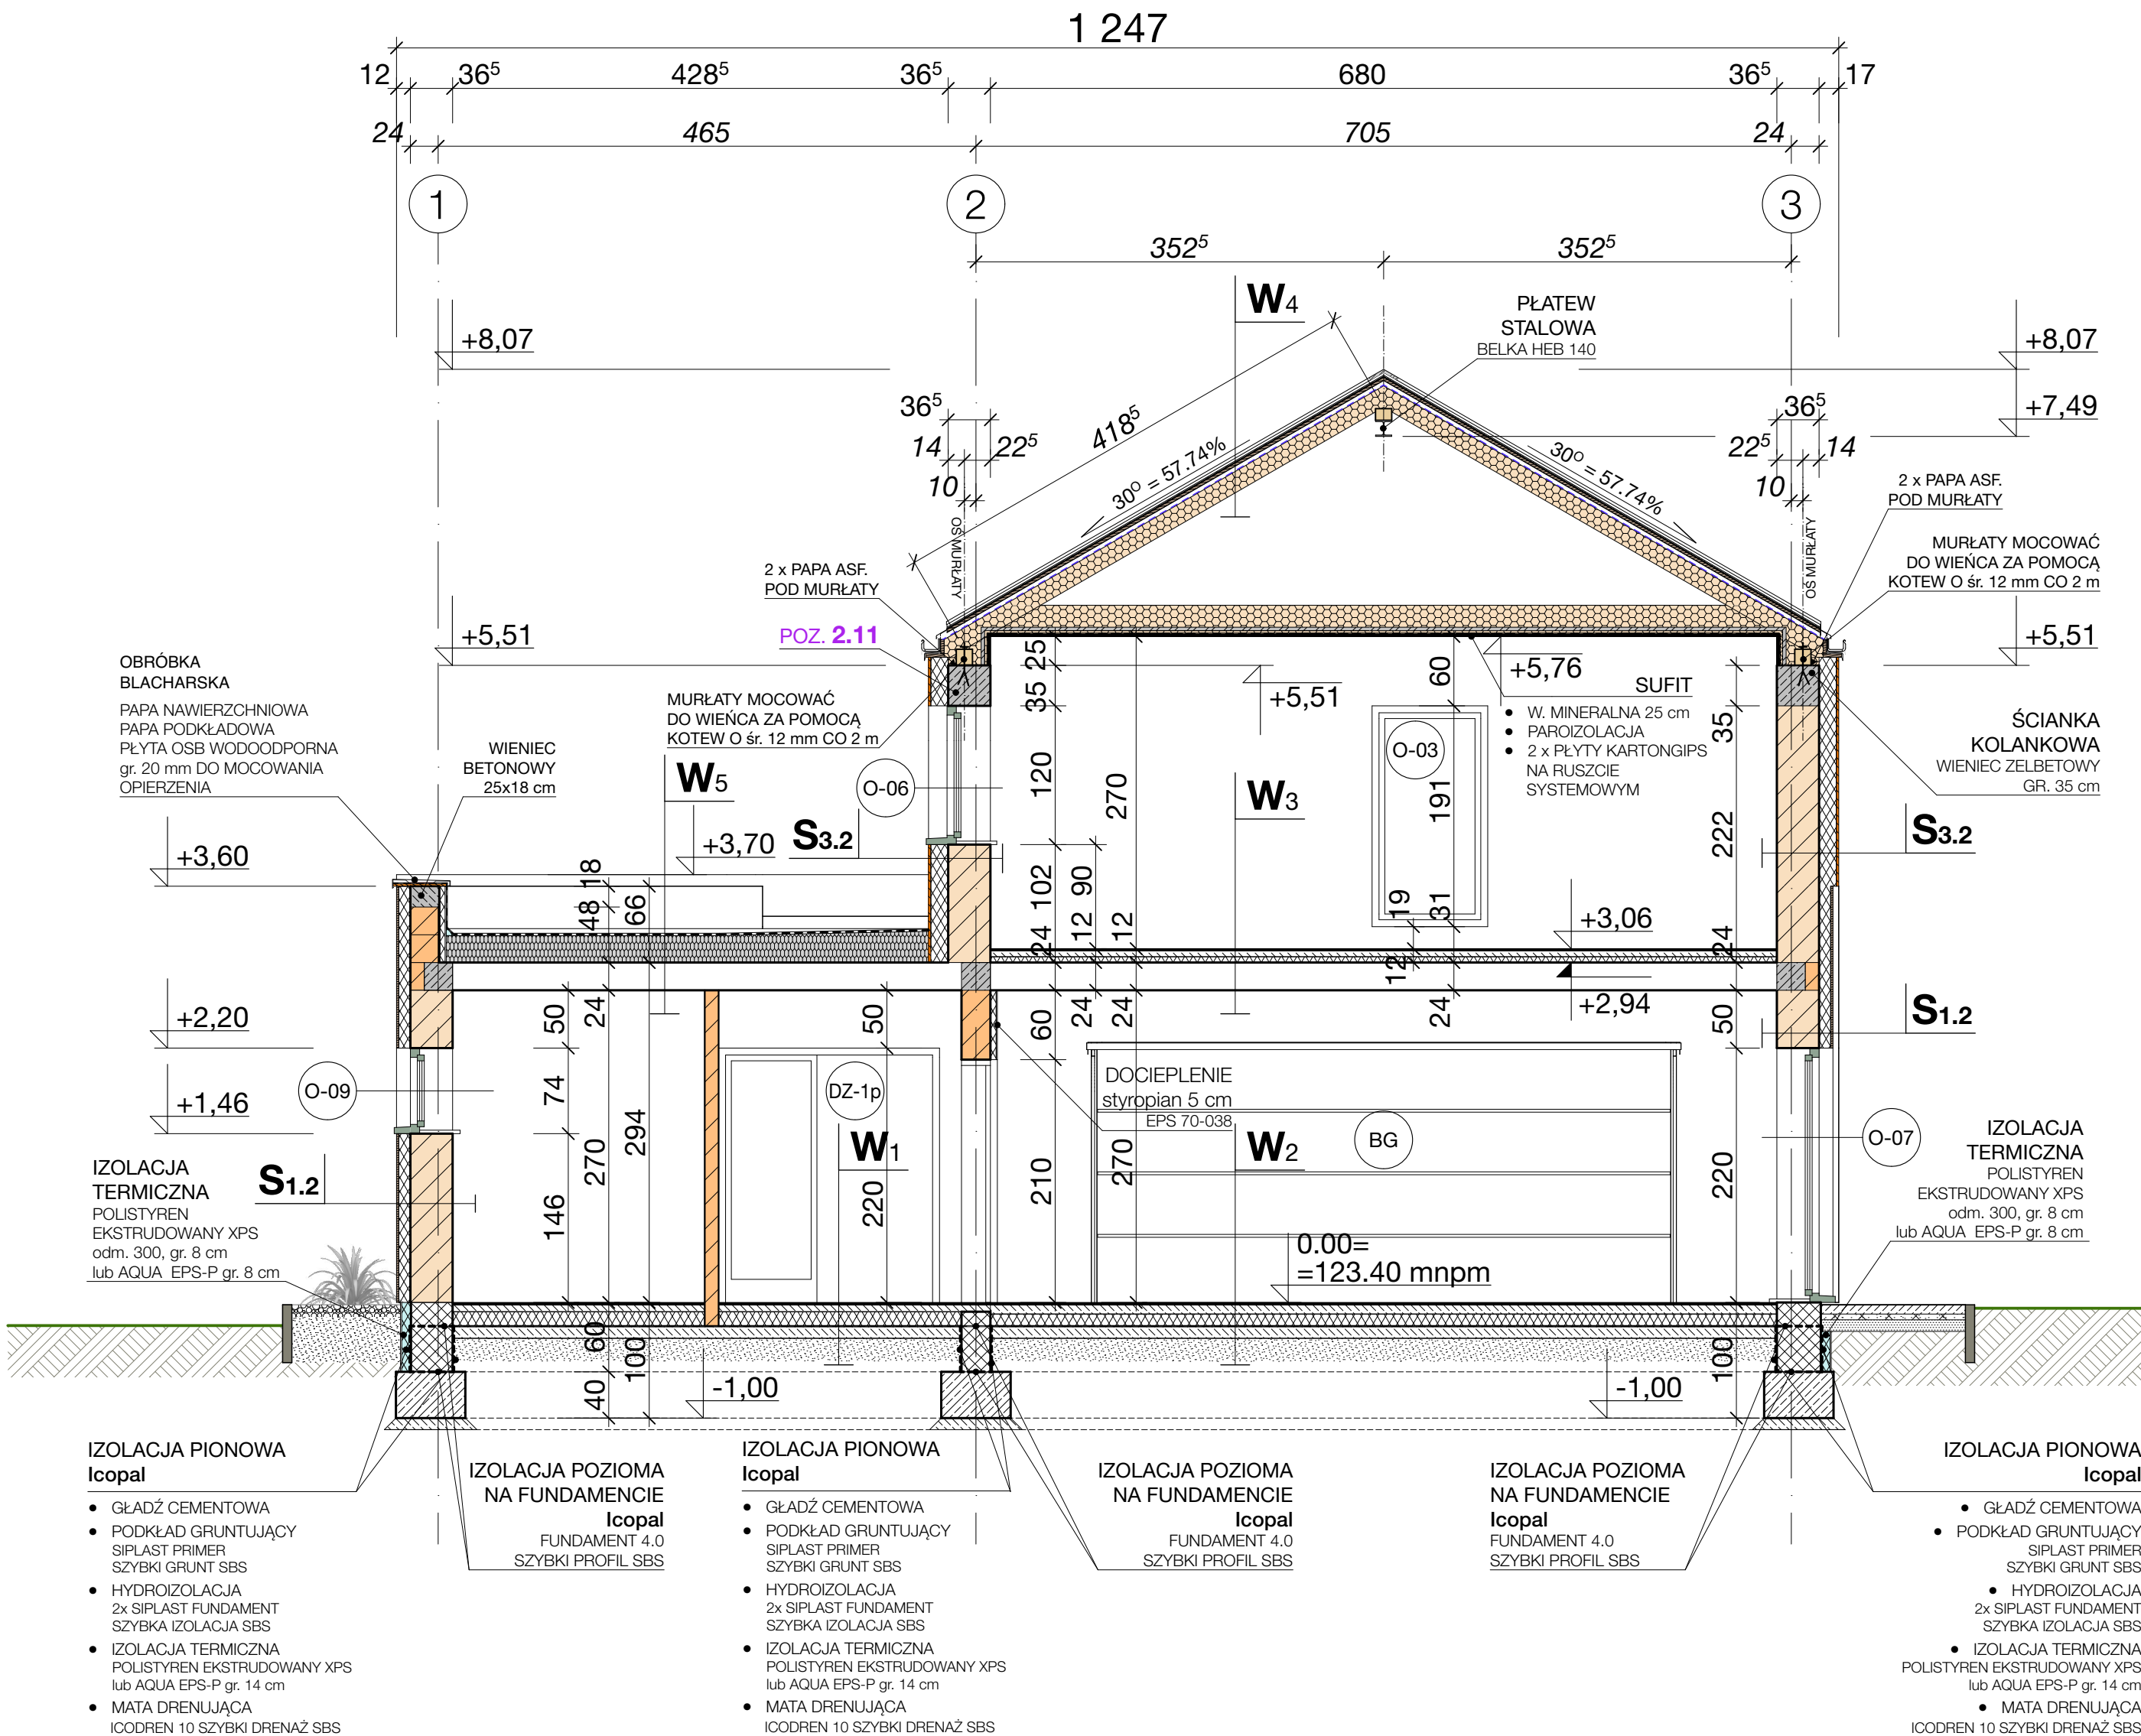

UKŁAD WARSTW W ŚCIANACH			
S 1.1	warstwy ściany - OKŁADZINA DESKI		
	1. OKŁADZINA DREWNIANA - DESKA NATURALNA NA RUSZCIE DREWNIANYM W KOLORZE DAB SONOMA 2 cm		
	2. ŁATY DREWNIANE - UKŁADANE POZIOMO 3 x 5 cm		
	3. RUSZT DRWNIANY - UKŁADANY PIONOWO 2 x 5 cm		
	4. TYNK PODKŁADOWY - ZBROJONY MIKROWŁÓKNAMI		
S 1.2	warstwy ściany - OKŁADZINA DESKI		
	1. OKŁADZINA DREWNIANA - DESKA NATURALNA NA RUSZCIE DREWNIANYM W KOLORZE DAB SONOMA 2 cm		
	2. ŁATY DREWNIANE - UKŁADANE POZIOMO 3 x 5 cm		
	3. RUSZT DRWNIANY - UKŁADANY PIONOWO 7 x 5 cm		
	4. TYNK PODKŁADOWY - ZBROJONY MIKROWŁÓKNAMI		
S 1.3	warstwy ściany - OKŁADZINA DESKI		
	1. OKŁADZINA DREWNIANA - DESKA NATURALNA NA RUSZCIE DREWNIANYM W KOLORZE DAB SONOMA 2 cm		
	2. IZOLACJA TERMICZNA - STYROPIAN EPS 70-038 15 cm		
	3. RUSZT DRWNIANY - UKŁADANY PIONOWO 12 x 5 cm		
	4. TYNK PODKŁADOWY - ZBROJONY MIKROWŁÓKNAMI		
S 2.1	warstwy ściany - OKŁADZINA DESKI		
	1. OKŁADZINA DREWNIANA - DESKA NATURALNA PALONA NA RUSZCIE DREWNIANYM 2 cm		
	2. RUSZT DRWNIANY - UKŁADANY PIONOWO 5 x 5 cm		
	3. TYNK PODKŁADOWY - ZBROJONY MIKROWŁÓKNAMI		
	4. WARSTWA KONSTRUKCYJNA - PUSTAK CERAMICZNY POROTHERM T Profi 36,5 cm		
S 2.2	warstwy ściany - OKŁADZINA DESKI		
	1. OKŁADZINA DREWNIANA - DESKA NATURALNA PALONA NA RUSZCIE DREWNIANYM 2 cm		
	2. RUSZT DRWNIANY - UKŁADANY PIONOWO 10 x 5 cm		
	3. TYNK PODKŁADOWY - ZBROJONY MIKROWŁÓKNAMI		
	4. IZOLACJA TERMICZNA - STYROPIAN EPS 70-038 7 cm		
S 3.1	warstwy ściany - OKŁADZINA CEGŁANA		
	1. OKŁADZINA PŁYTKA CEGŁANA - KMK REZYNIE FORMOWANA W KOLORZE Yellowwhite 2 cm		
	2. IZOLACJA TERMICZNA - STYROPIAN EPS 70-038 10 cm		
	3. WARSTWA KONSTRUKCYJNA - PUSTAK CERAMICZNY POROTHERM T Profi 36,5 cm		
	4. GŁADŹ GIPSOWA		
S 3.2	warstwy ściany - OKŁADZINA CEGŁANA		
	1. OKŁADZINA PŁYTKA CEGŁANA - KMK REZYNIE FORMOWANA W KOLORZE Yellowwhite 2 cm		
	2. IZOLACJA TERMICZNA - STYROPIAN EPS 70-038 15 cm		
	3. WARSTWA KONSTRUKCYJNA - PUSTAK CERAMICZNY POROTHERM T Profi 36,5 cm		
	4. GŁADŹ GIPSOWA		
S 4.1	warstwy ściany - OKŁADZINA Z BLACHY		
	1. OKŁADZINA BLACHA STALOWA POWLEKANA - NA RABEK STAJĄCY W KOLORZE JASNO GRAFITOWYM		
	2. MATĄ SEPARACYJNA		
	3. PŁYTA OSB-3 2,5 cm		
	4. ŁATY DREWNIANE - UKŁADANE POZIOMO 3 x 5 cm		
S 5.1	dach - DACH STROMY		
	1. WARSTWA WYKOŃCZENIOWA - BLACHA STALOWA POWLEKANA NA RABEK STAJĄCY		
	2. IZOLACJA PRZECIWILGOCIOWA - EKSPAN DACHOWY WŁOCHATA MARMA		
	3. PŁYTY OSB-3 2,5 cm		
	4. KONTRŁATY BITE WZDŁUŻ KROKWI 4 x 6 cm		
S 5.2	dach - DACH PŁASKI WG SYSTEMU Icopal		
	1. WARSTWA WYKOŃCZENIOWA - PAPA WIERZBOWIEGO KRYCHA, ZDRZEWALNA FireSmart Duo Top 5.0 Szybki Profil SBS		
	2. IZOLACJA TERMICZNA - STYROPIAN DACH/PODŁOGA EPS 200-036 gr. min 20 cm		
	3. PAROIZOLACJA - Z FOLII SYNTETYCZNEJ SAMOKŁEJĄCEJ Monarflex Reflex V-Tek PES SA lub Reflex 275 PE		
	4. WARSTWA KONSTRUKCYJNA - STROP TERIVA gr. 24 cm		
UKŁAD WARSTW W STROPACH I POSADZKACH			
W 1	posadzki - NA GRUNCIE		
	1. WARSTWA WYKOŃCZENIOWA - WG WNĘTRZA 2 cm		
	2. WARSTWA WYRÓWNAWCZA - BETON C12/15 ZBROJONY SIATKĄ 6 mm co 20 cm 6 cm		
	3. WARSTWA POŚLIZGOWA - FOLIA POLIETYLENOWA EPS 100-038 12 cm		
	4. IZOLACJA TERMICZNA - STYROPIAN DACH/PODŁOGA EPS 200-036 10 cm		
	5. WARSTWA PRZECIWILGOCIOWA - wg DETALU		
	6. WARSTWA KONSTRUKCYJNA - BETON C12/15 15 cm		
W 2	posadzki - NA GRUNCIE GARAŻ		
	1. WARSTWA WYKOŃCZENIOWA - GRES 2 cm		
	2. WARSTWA WYRÓWNAWCZA - BETON C12/15 ZBROJONY SIATKĄ 6 mm co 15 cm 8 cm		
	3. WARSTWA POŚLIZGOWA - FOLIA POLIETYLENOWA EPS 200-036 10 cm		
	4. IZOLACJA TERMICZNA - STYROPIAN DACH/PODŁOGA EPS 200-036 10 cm		
	5. WARSTWA PRZECIWILGOCIOWA - wg DETALU		
	6. WARSTWA KONSTRUKCYJNA - BETON C12/15 15 cm		
W 3	posadzki - NA STROPIE PIĘTRA		
	1. WARSTWA WYKOŃCZENIOWA - WG WNĘTRZA 2 cm		
	2. WARSTWA WYRÓWNAWCZA - BETON C12/15 ZBROJONY SIATKĄ 6 mm co 20 cm 5 cm		
	3. WARSTWA POŚLIZGOWA - FOLIA POLIETYLENOWA EPS 100-038 5 cm		
	4. IZOLACJA TERMICZNA - STYROPIAN EPS 100-038 5 cm		
	5. WARSTWA KONSTRUKCYJNA - STROP TERIVA 24 cm		
	6. WARSTWA PAROIZOLACYJNA - FOLIA PE		
PROJEKT TECHNICZNY			
AUTOR PROJEKTU			
ZGODNIE Z USTAWĄ O PRAWIE AUTORSKIM I PRAWACH POKREWNYCH z dn. 04.02.1994 r. (Dz. U. 2006 Nr 90 Poz. 631 z późniejszymi zmianami)			
ZASTRZĘGA SOBIE PRAWA AUTORSKIE.			
WSZYSTKIE ZMIANY W PROJEKCIE NALEŻY UZGADNIAC Z AUTOREM.			
Jednostka Projektowa			
Rysunek			
przekrój B-B			
Obiekt			
BUDOWA BUDYNKU MIESZKALNEGO JEDNORODZINNEGO W ZABUDOWIE MIESZKANIOWEJ JEDNORODZINNEJ			
Adres			
Nowy NAKWASIN gmina KOŹMINEK dz. nr 34/14 obręb 0014 Nowy Nakwasin			
Inwestor			
Natalia PREPIÓRKA i Albert JANIAK			
Autor			
mgr inż. arch. Filip Wiekiera			
83/DSOKK/2018			
specjalność architektoniczna			
Podpis			
6			
Rysunek nr :			
1:50			
Data:			
2025 STYCZEŃ			