


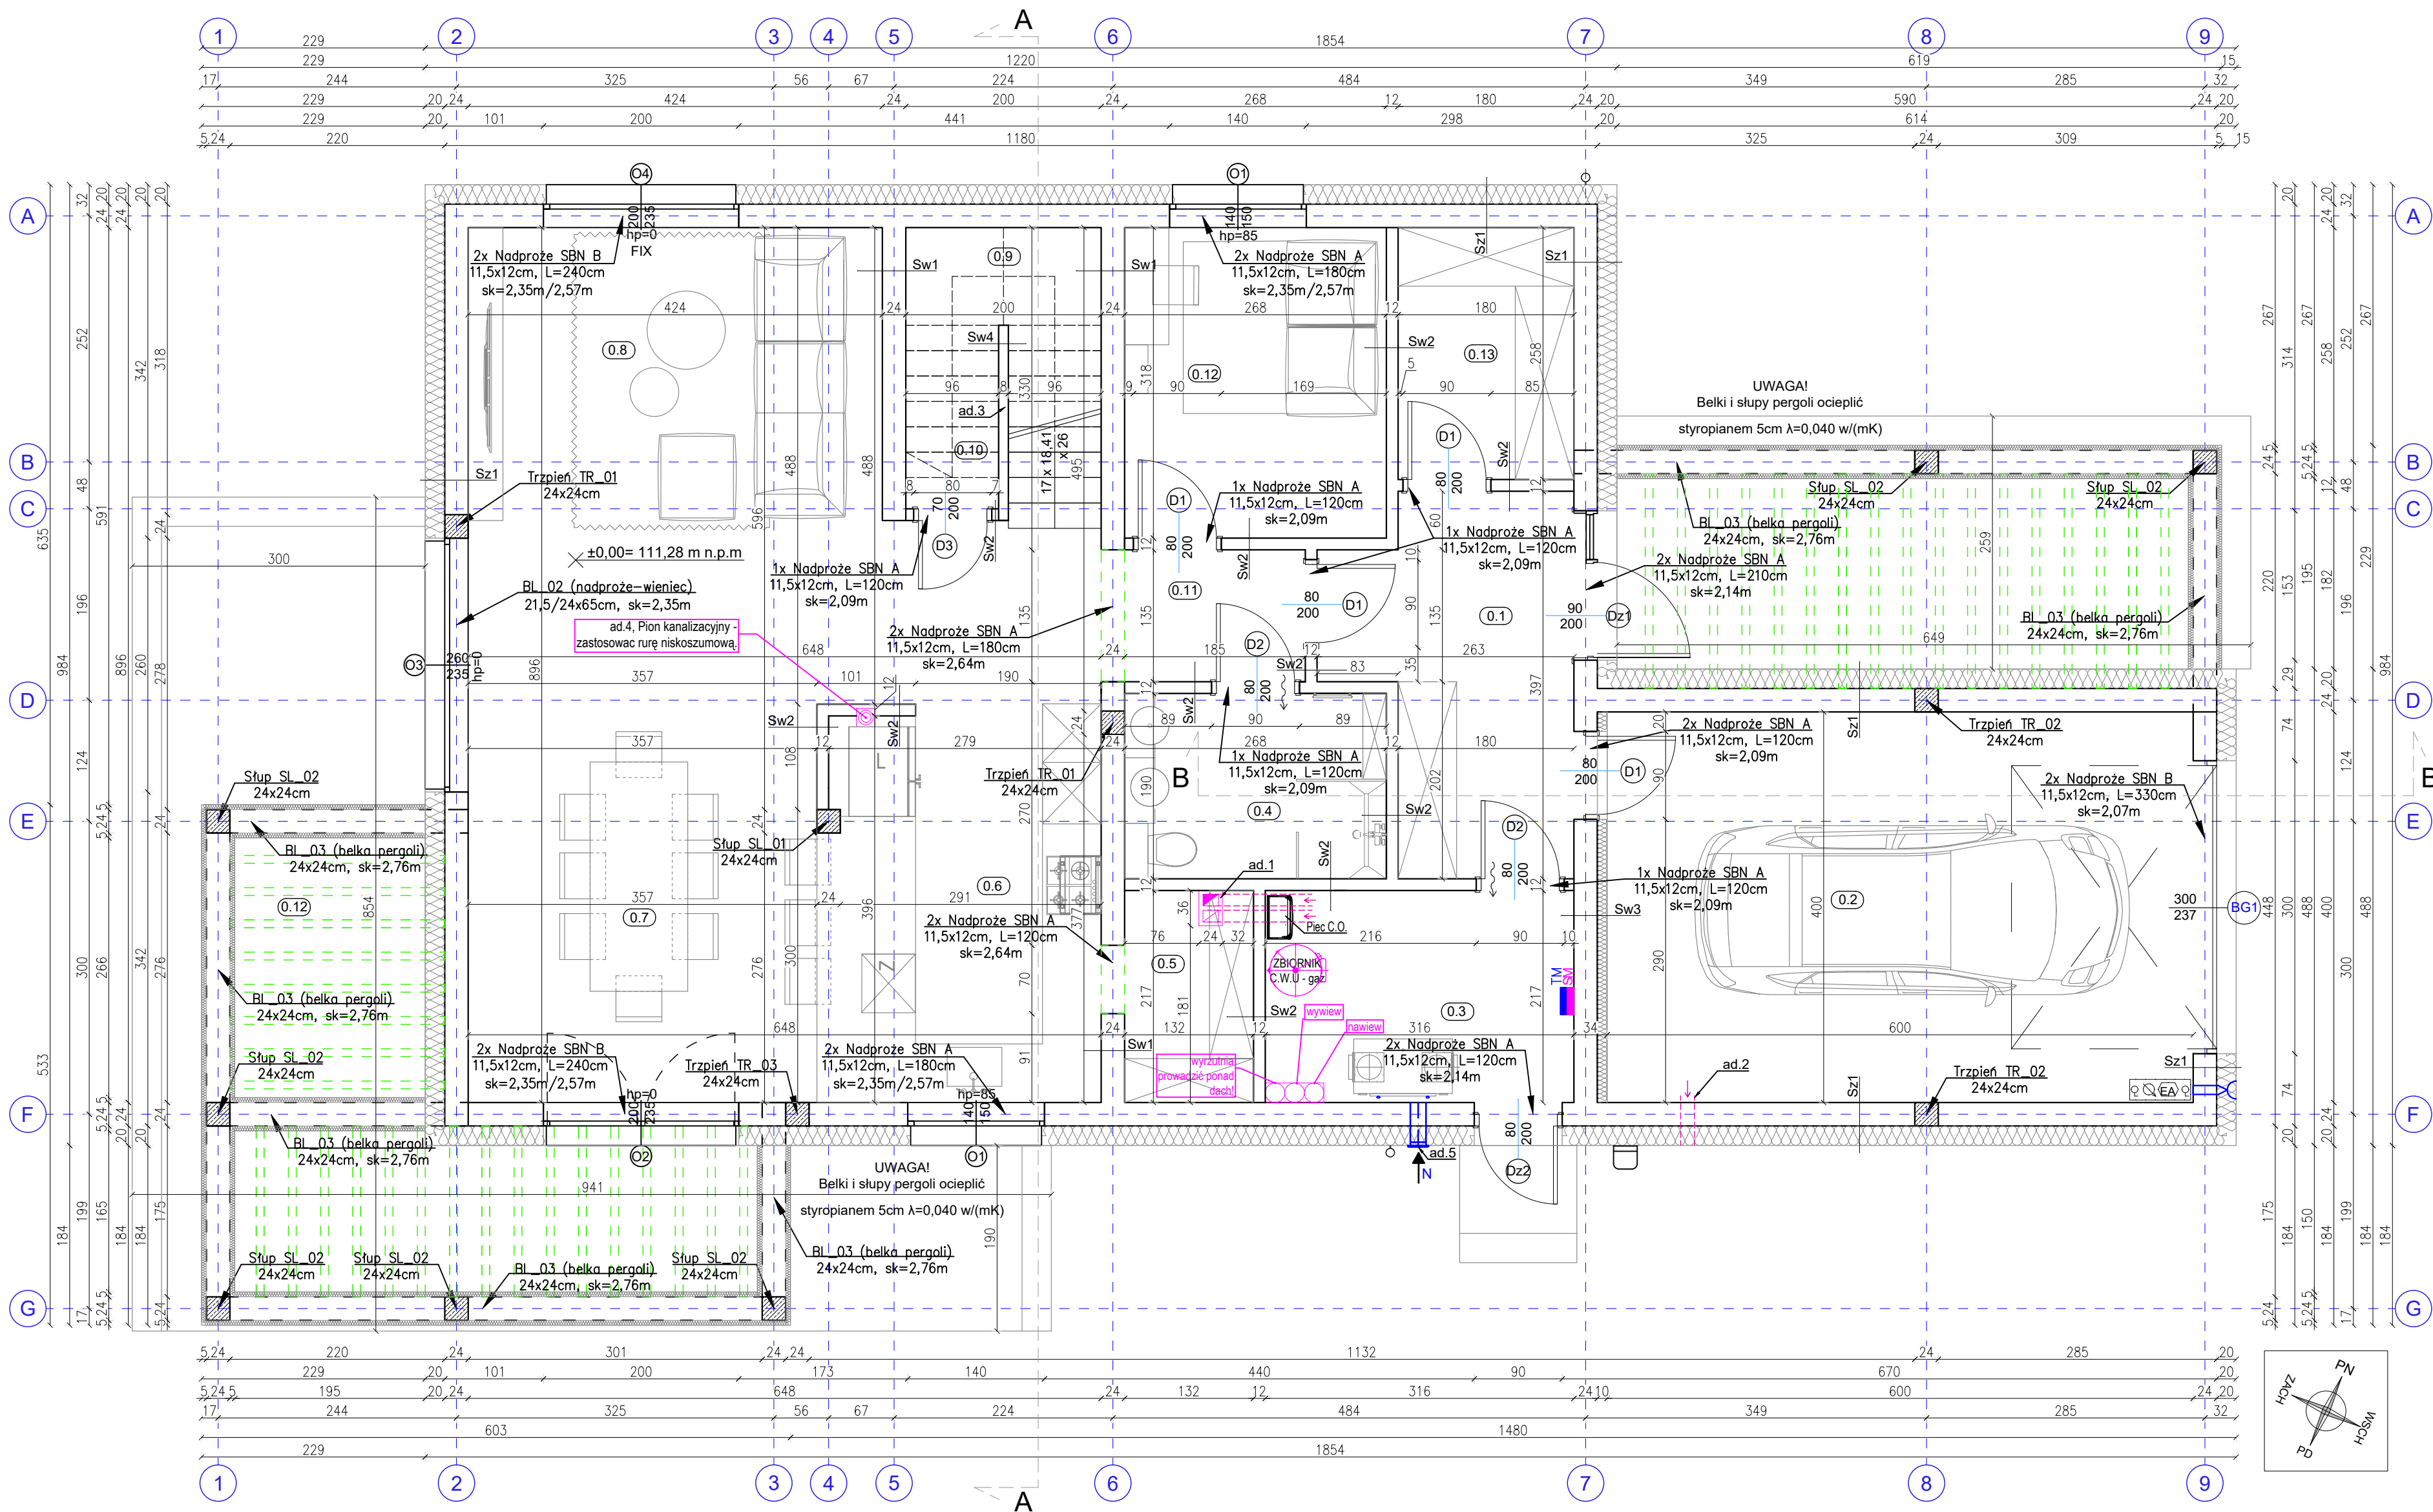

Wykaz belek sprężonych SBN: parter			
L.p.	Wymiar belki	Długość belki	Ilość
1	11,5x12	120	12
2	11,5x12	180	6
3	11,5x12 typ B	240	4
4	11,5x12 typ B	330	2

Wykaz pomieszczeń: Parter			
Lp	Nazwa	Pow. użytkowa	Pow. rzecz. techn.
0.1	Wiatrolap	8,07	8,07
0.2	Garaż	0	0
0.3	Kotłownia	0	0
0.4	Łazienka	4,95	4,95
0.5	Spizarnia	2,66	2,66
0.6	Kuchnia	10,46	10,46
0.7	Jadalnia	15,18	15,18
0.8	Salon	20,42	20,42
0.9	Schody 1/2	2,73	2,73
0.10	Pom. gosp.	1,98	2,62
0.11	Korytarz	7,11	7,11
0.12	Pom. biurowe	8,35	8,35
0.13	Garderoba	4,51	4,51
Razem		86,42	87,06
0.14	Taras		37,8

- UWAGA!! WSZYSTKIE WYMIARY SPRAWDZIĆ NA BUDOWIE
- Roboty budowlano-instalacyjne muszą być prowadzone z równoległą koordynacją międzybranżową. Przed przystąpieniem do robót wykonawca powinien zapoznać się z całością dokumentacji branżowej.
 - W sprawach nieokreślonych dokumentacją obowiązują:
a) warunki techniczne wykonania i odbioru robót budowlano-montażowych
b) normy Polskiego Komitetu Normalizacyjnego
c) instrukcje, wytyczne, świadectwa dopuszczenia, atesty Instytutu Techniki Budowlanej - warunki techniczne producentów i dostawców materiałów budowlano instalacyjnych
 - Powierzchnie pomieszczeń podane są wg. stanu wykończonego ścian (tylnik gr.1,5 cm).
 - Poziomy parapetów okien podane są wg. stanu wykończonego posadzki w danym pomieszczeniu. Planowaną wysokość osadzenia parapetu w kuchni uzgodnić z Inwestorem w nawiązaniu do wysokościumeblowania.
 - Kominy spalinowe i wentylacyjne systemowe z pustaków prefabrykowanych. - wymiar wewnętrzny kanału min. 16cmx12cm. Zasady montażu kominów wg. wytycznych i instrukcji producenta wybranego systemu kominowego.
 - Wymiary stolarki okiennej podane w postaci ułamka są wymiarami otworu. Wymiary stolarki drzwiowej podane w postaci ułamka są wymiarami stolarki. Wymiary planowanej stolarki uzgodnić z Inwestorem przed etapem murarskim danej kondygnacji. Otwór okienny wykonać z uwzględnieniem kasty rolet podtynkowych!
 - Nadproża SBN okien murować na różnych poziomach. Patrz rysunki detal.
 - Podczas montażu, kasty rolet obłożyć dookoła izolacją Aluthermo 1cm.
 - Elementy konstrukcji mogą ulec zmianie na etapie projektu technicznego. Obowiązujące gabaryty, rozstawy i rozmiary odczytywać z rysunków konstrukcyjnych!
 - Podczas wykonywania wykupu bezwzględnie skonsultować warunki gruntowe z kierownikiem budowy!
 - W budynku przewidziano wentylację mechaniczną. Rozprowadzenie według projektu technicznego. Dla wentylacji pomieszczeń parteru zastosować kanały płaskie (np. Vasco)
 - ad.1: Kominy spalinowe i wentylacyjne - prefabrykowane. Zasady montażu kominów wg. wytycznych i instrukcji producenta wybranego systemu kominowego.
 - ad.2: Wentylacja garażu przez ścianę.
 - ad.3: Ściankę działową murować na biegu dolnym, pod biegiem górnym.
 - ad.4: Wnęka instalacyjna - wymiar wewnętrzny kanału min. 16cmX12cm. prowadzić wywiewkę kanalizacji ponad dach. Rury kanalizacyjne w pionach kanalizacyjnych układać podczas murowania przewodu kominowego.
 - ad.5: Nawiew powietrza przez kratkę. Spód kratki na poziomie +0,30 m.

Sz1	Oznaczenie graficzne	Ściana zewnętrzna Sz1: - tynk mineralny/silikat.-silikon./ - siatka + 2xklej + styropian 20 cm λ=0,040 w/(mK) - pustaki Roben/Ytong 24 cm - tynk cementowo-wapienny/gipsowy 1,5 cm - gładź gipsowa
Sw1	Oznaczenie graficzne	Ściana wewnętrzna Sw1: - gładź gipsowa - tynk cementowo-wapienny/gipsowy 1,5 cm - pustaki Roben/Ytong 24 cm - tynk cementowo-wapienny/gipsowy 1,5 cm - gładź gipsowa
Sw2	Oznaczenie graficzne	Ściana wewnętrzna działowa Sw2: - gładź gipsowa - tynk cementowo-wapienny/gipsowy 1,5 cm - pustaki Roben/Ytong 11,5 cm - tynk cementowo-wapienny/gipsowy 1,5 cm - gładź gipsowa
Sw3	Oznaczenie graficzne	Ściana wewnętrzna Sw3: - gładź gipsowa - tynk cementowo-wapienny/gipsowy 1,5 cm - pustaki Roben/Ytong 24 cm - siatka + 2xklej + styropian 10 cm λ=0,040 w/(mK) - gładź gipsowa
Sw4	Oznaczenie graficzne	Ściana wewnętrzna działowa Sw4: - gładź gipsowa - tynk cementowo-wapienny/gipsowy 1,5 cm - pustaki Ytong 8 cm - tynk cementowo-wapienny/gipsowy 1,5 cm - gładź gipsowa

INWESTYCJA	Budowa budynku mieszkalnego jednorodzinnego, jedn. ewid. Gniezno (300303_2), obręb Goślinowo (0006), nr dz.416/1	INWESTOR	Joanna Borkowicz-Tomczak, Adrian Tomczak, Polska Wieś 21 62-270 Klecko	Nr rys.	A2
PROJEKTOWA	TETRIS Budownictwo ul. Kopernika 21, 62-200 Gniezno tel. 726 328 388, tetris.biuro@gmail.com www.1001studio.pl				
TYTUL	Rzut parteru				
ZESPÓŁ PROJEKTOWY	mgr inż. arch. Maria Wójcik-Redman nr upr.: 23/WPOK/2025	PODPISY		DATA	02.2026
BRANŻA	Architektura	STADIUM PROJEKTU	Architektoniczno-budowlany	SKALA	1:50
				FORMAT	420x620