


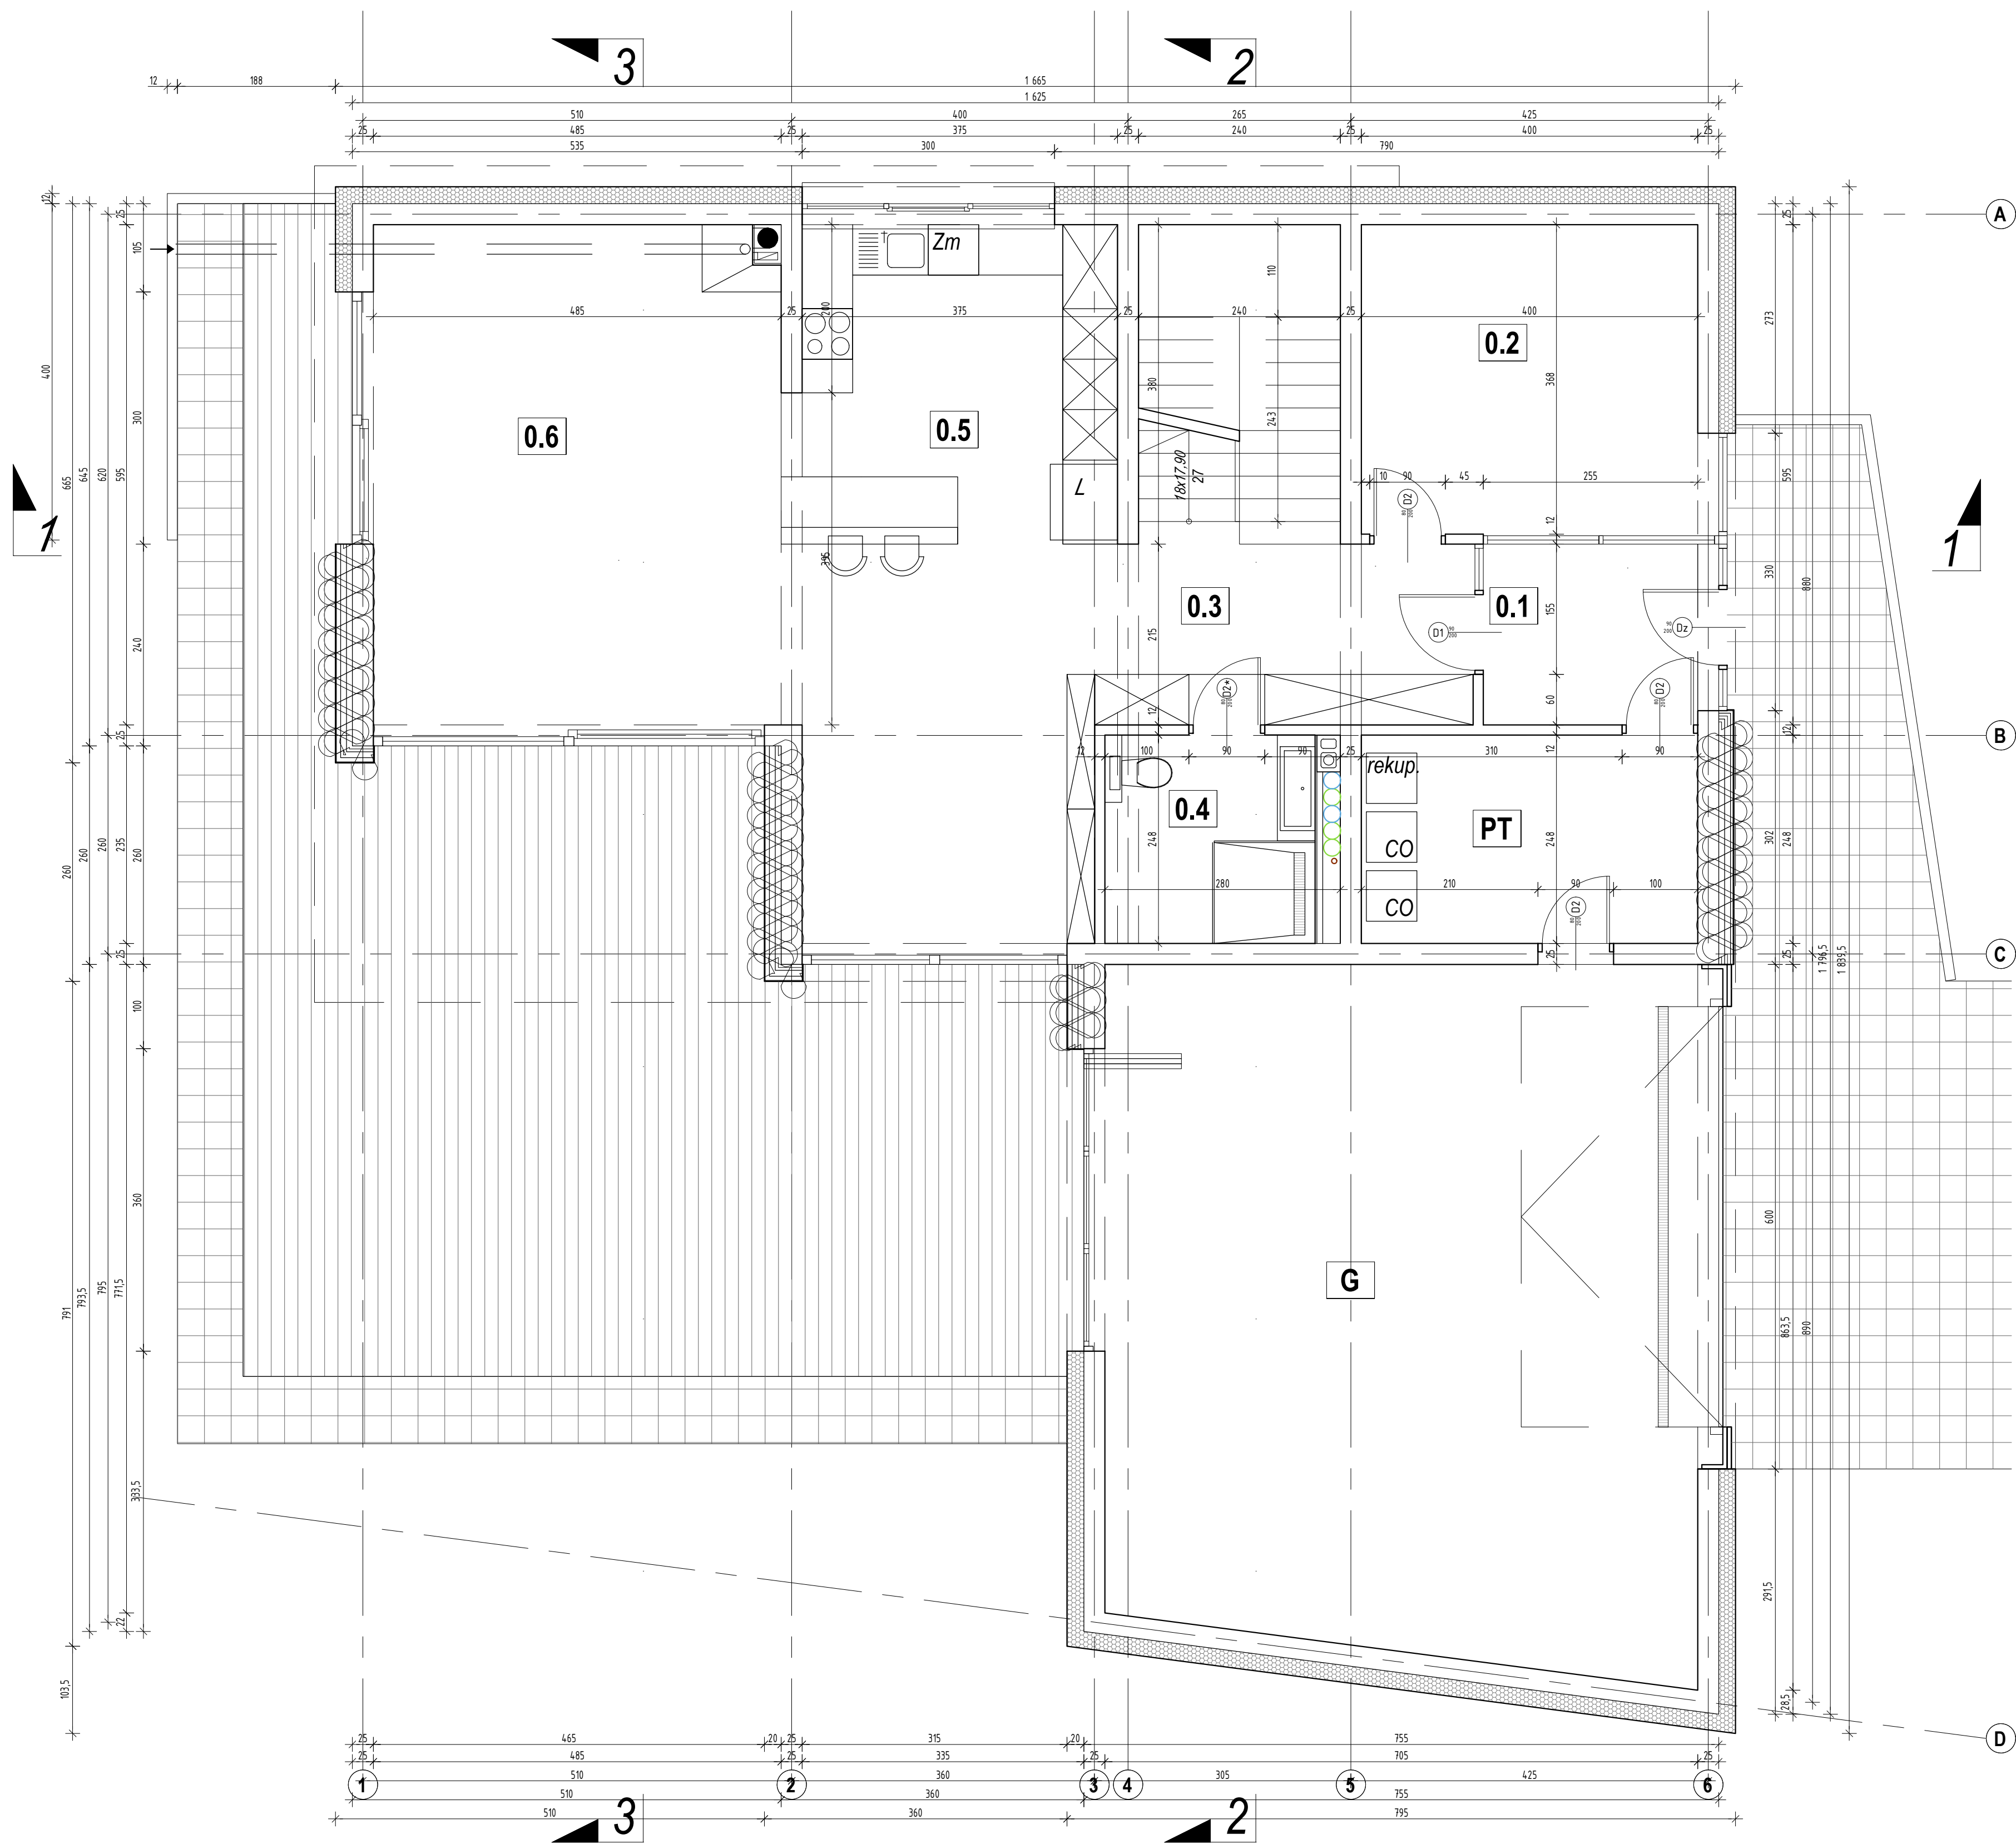

Zestawienie pomieszczeń parteru:

0.1	WIATROLAP
5,48 m2	płytki ceramiczne
0.2	GABINET
14,72 m2	panele drewniane
0.3	KOMUNIKACJA
8,88 m2	panele drewniane
0.4	ŁAZIENKA
6,20 m2	płytki ceramiczne
0.5	KUCHNIA + JADALNIA
31,36 m2	płytki ceramiczne
0.6	SALON
28,69 m2	panele drewniane
PT	POM. TECHNICZNE
9,92 m2	płytki ceramiczne
G	GARAŻ
57,61 m2	płytki ceramiczne

POWIERZCHNIA POMIESZCZEŃ PARTERU
DOMU: 162,86 m2